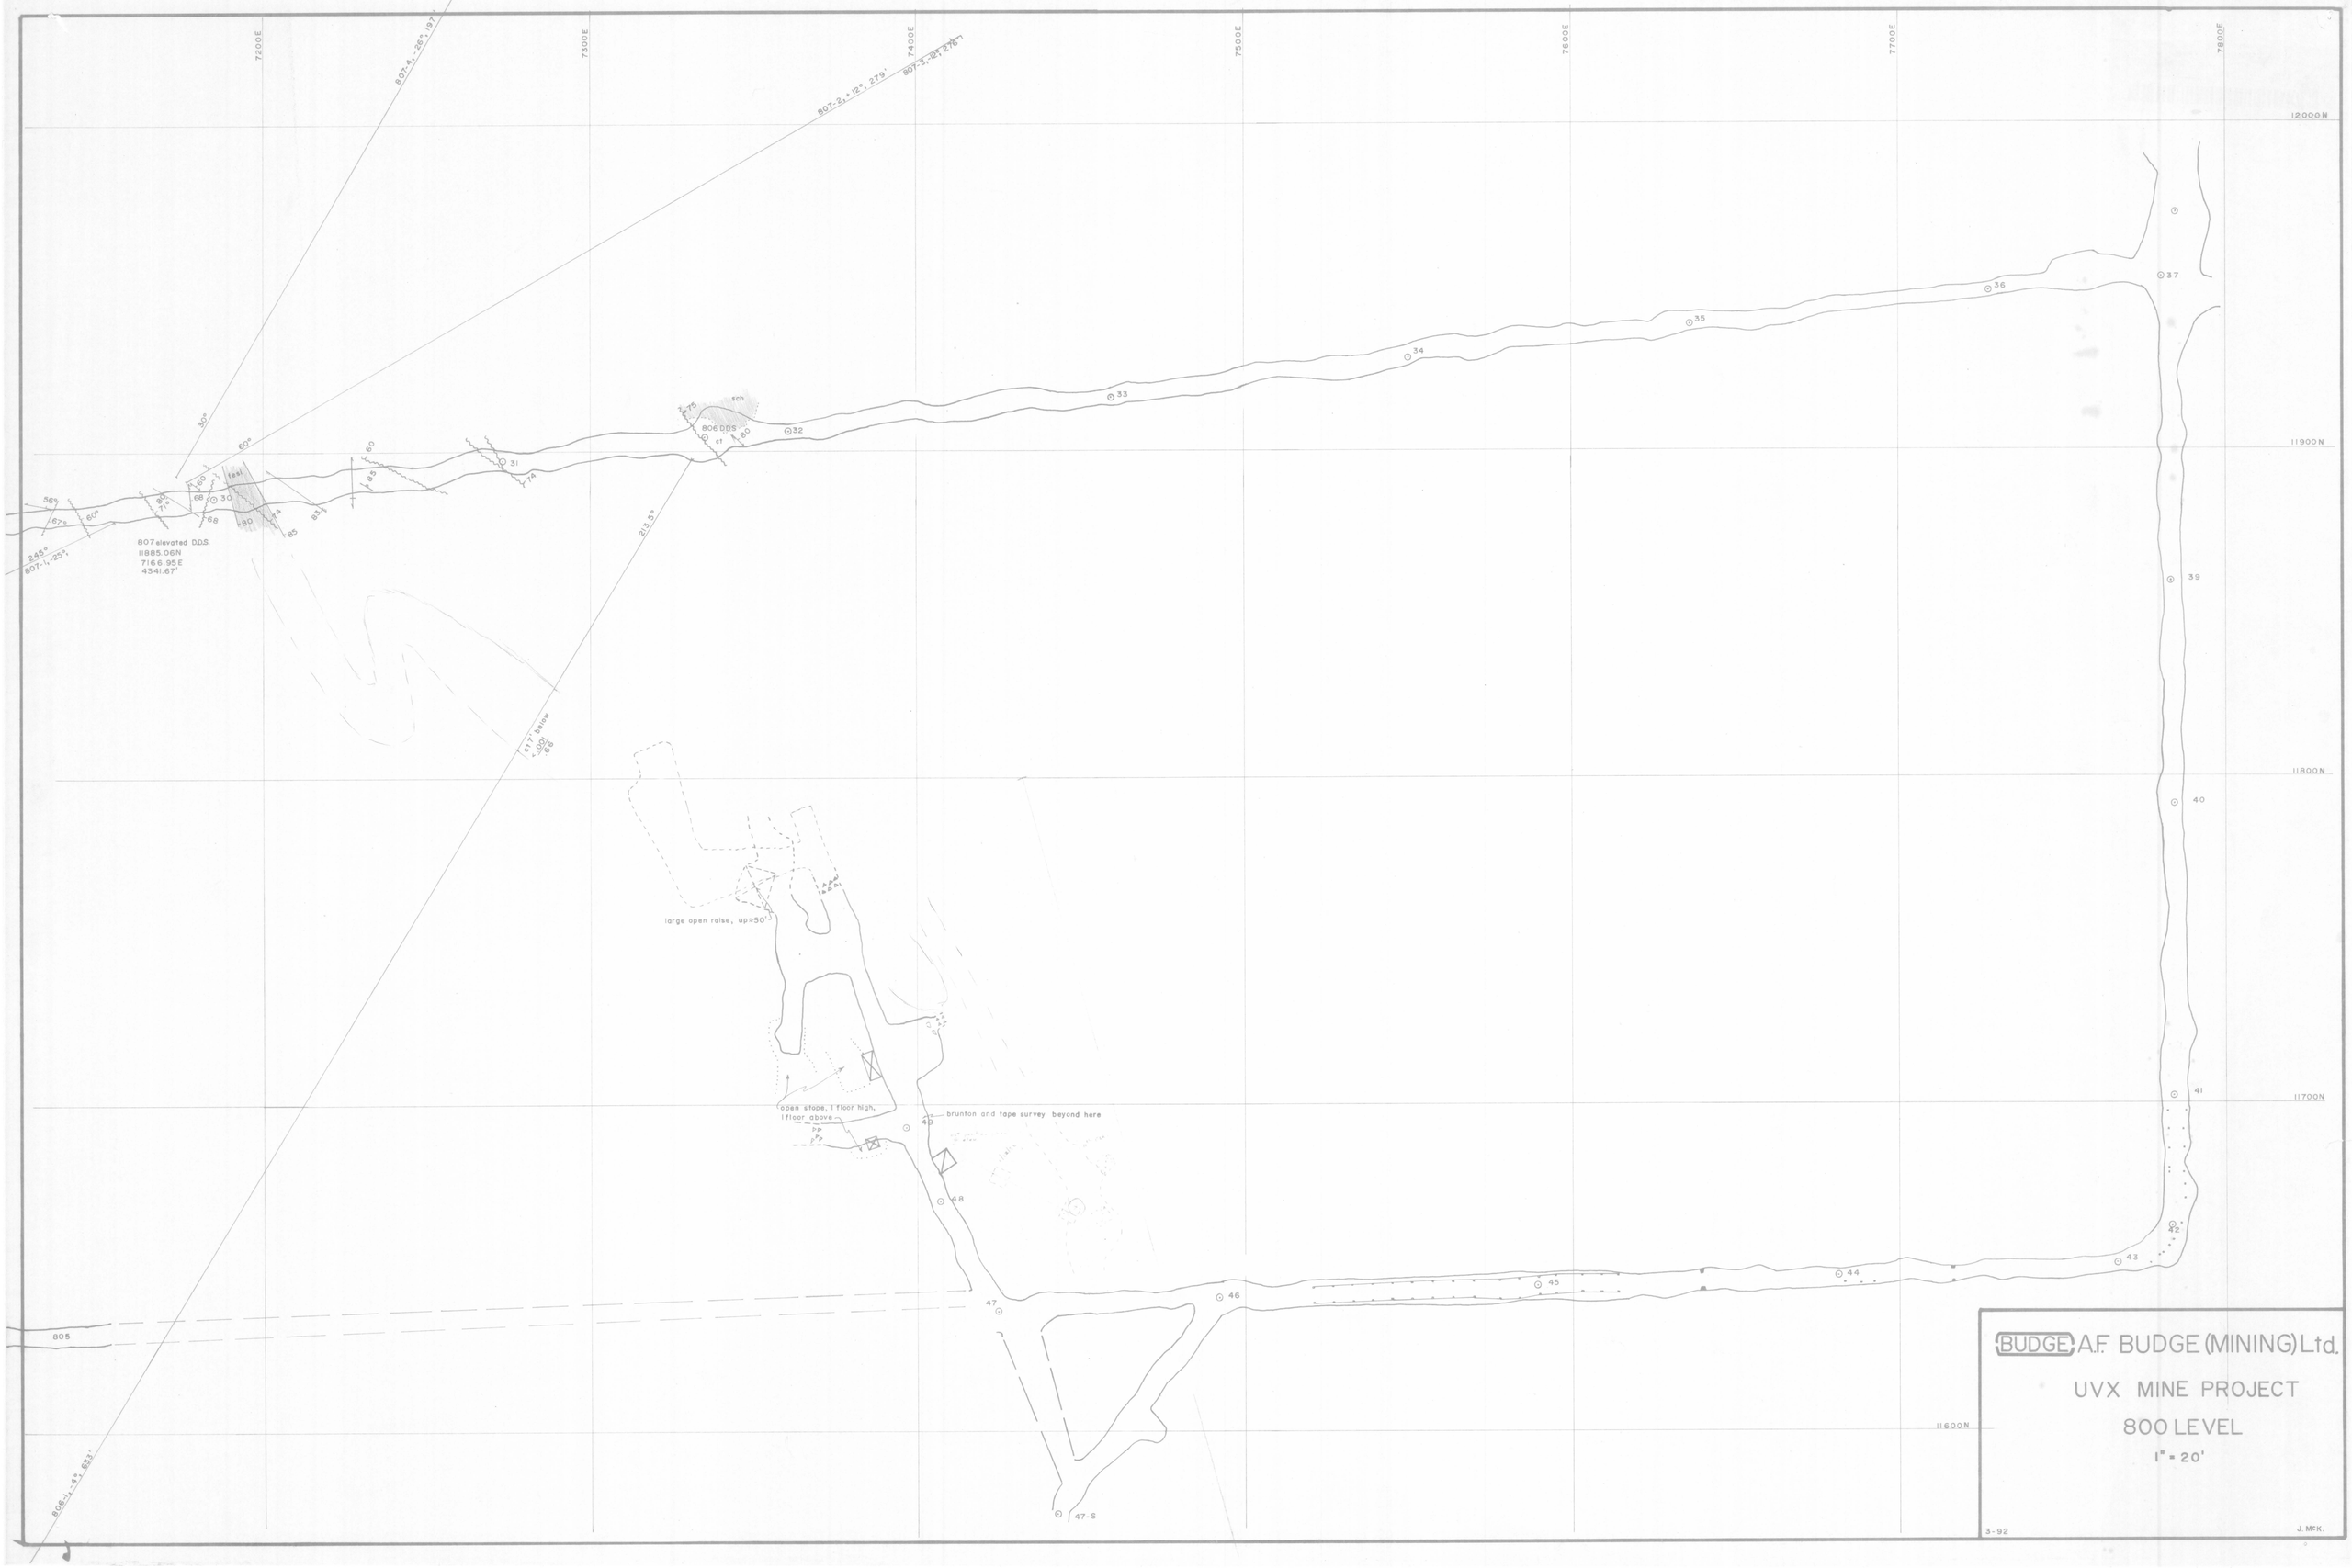

7200E
7300E
7400E
7500E
7600E
7700E
7800E
12000N
11900N
11800N
11700N
11600N
807-4, -26°, 197'
807-2, +12°, 279'
807-3, -12°, 276'
807 elevated D.D.S.
11885.06N
7166.95E
4341.67'
806 D.D.S.
sch
ct
fesl
213.5°
245°
807-1, -25°
ct 7' below
large open raise, up ≈ 50'
open stope, 1 floor high, 1 floor above
brunton and tape survey beyond here
805
806-1, -4°, 633'
BUDGE A.F. BUDGE (MINING) Ltd.
UVX MINE PROJECT
800 LEVEL
1" = 20'
3-92
J. McK.