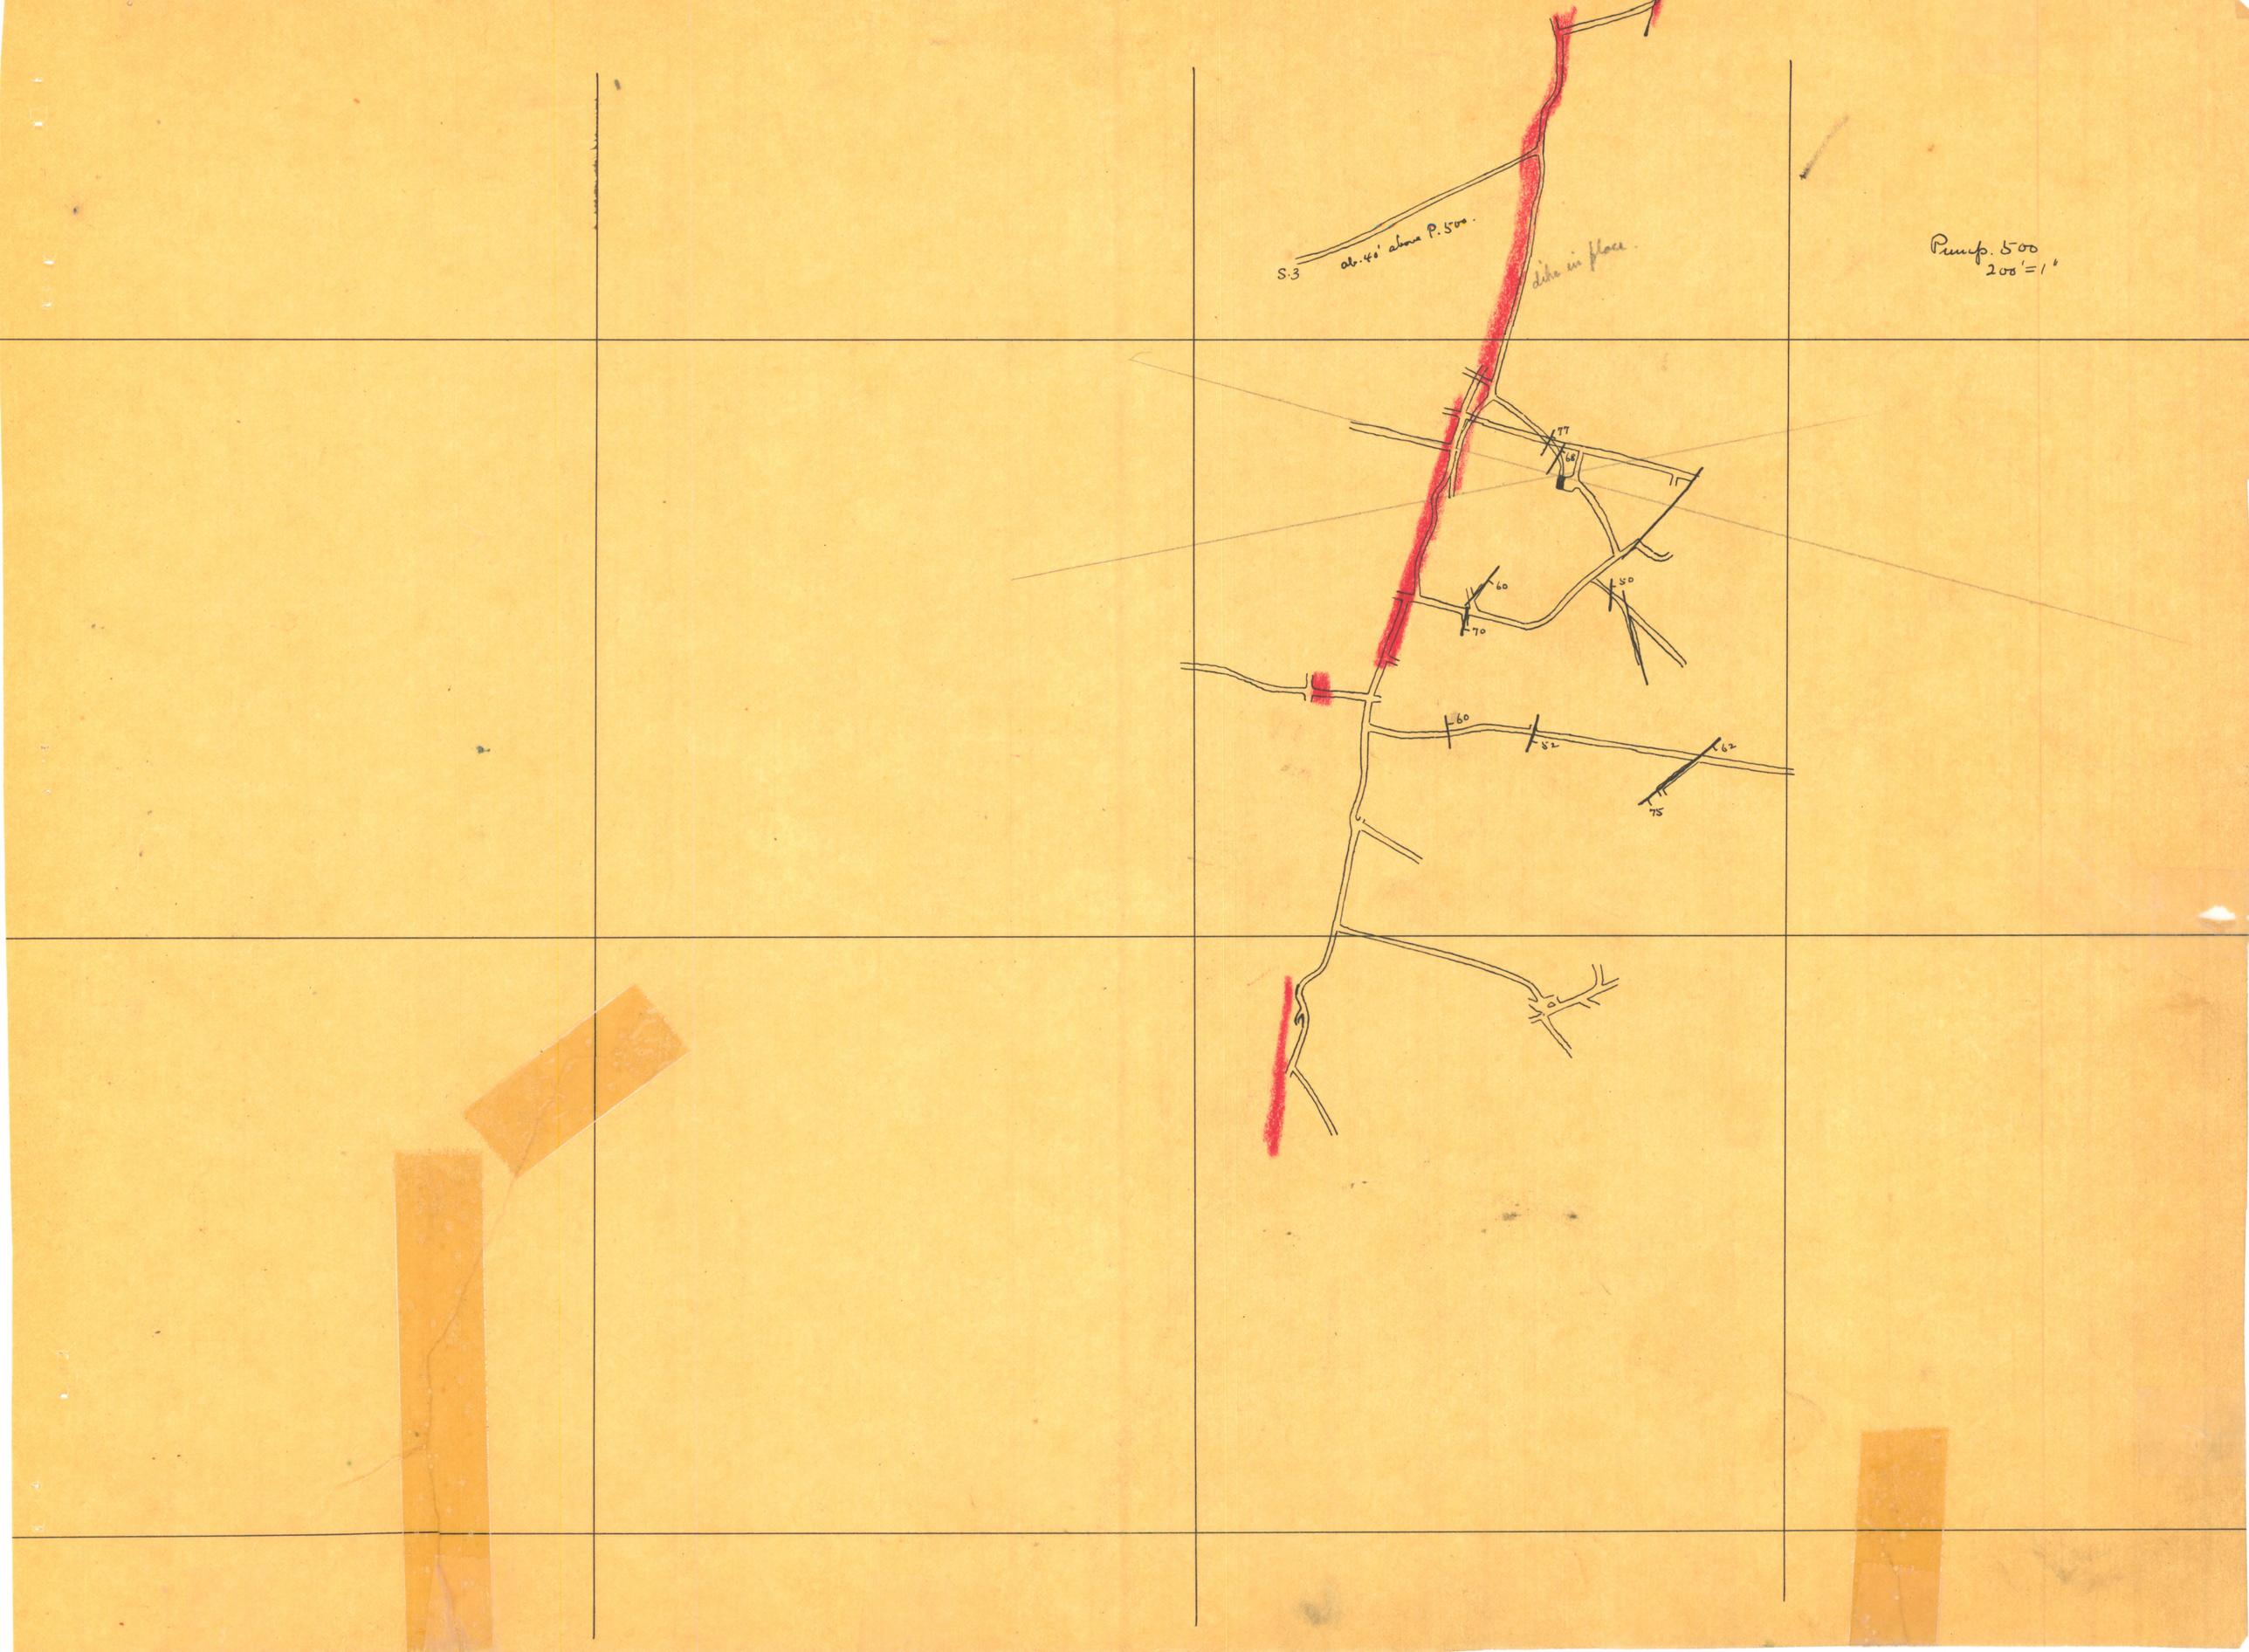
S.3
ab. 40' above P. 500.
dike in place.
Pump. 500
200' = 1"
77
68
60
70
50
60
52
62
75