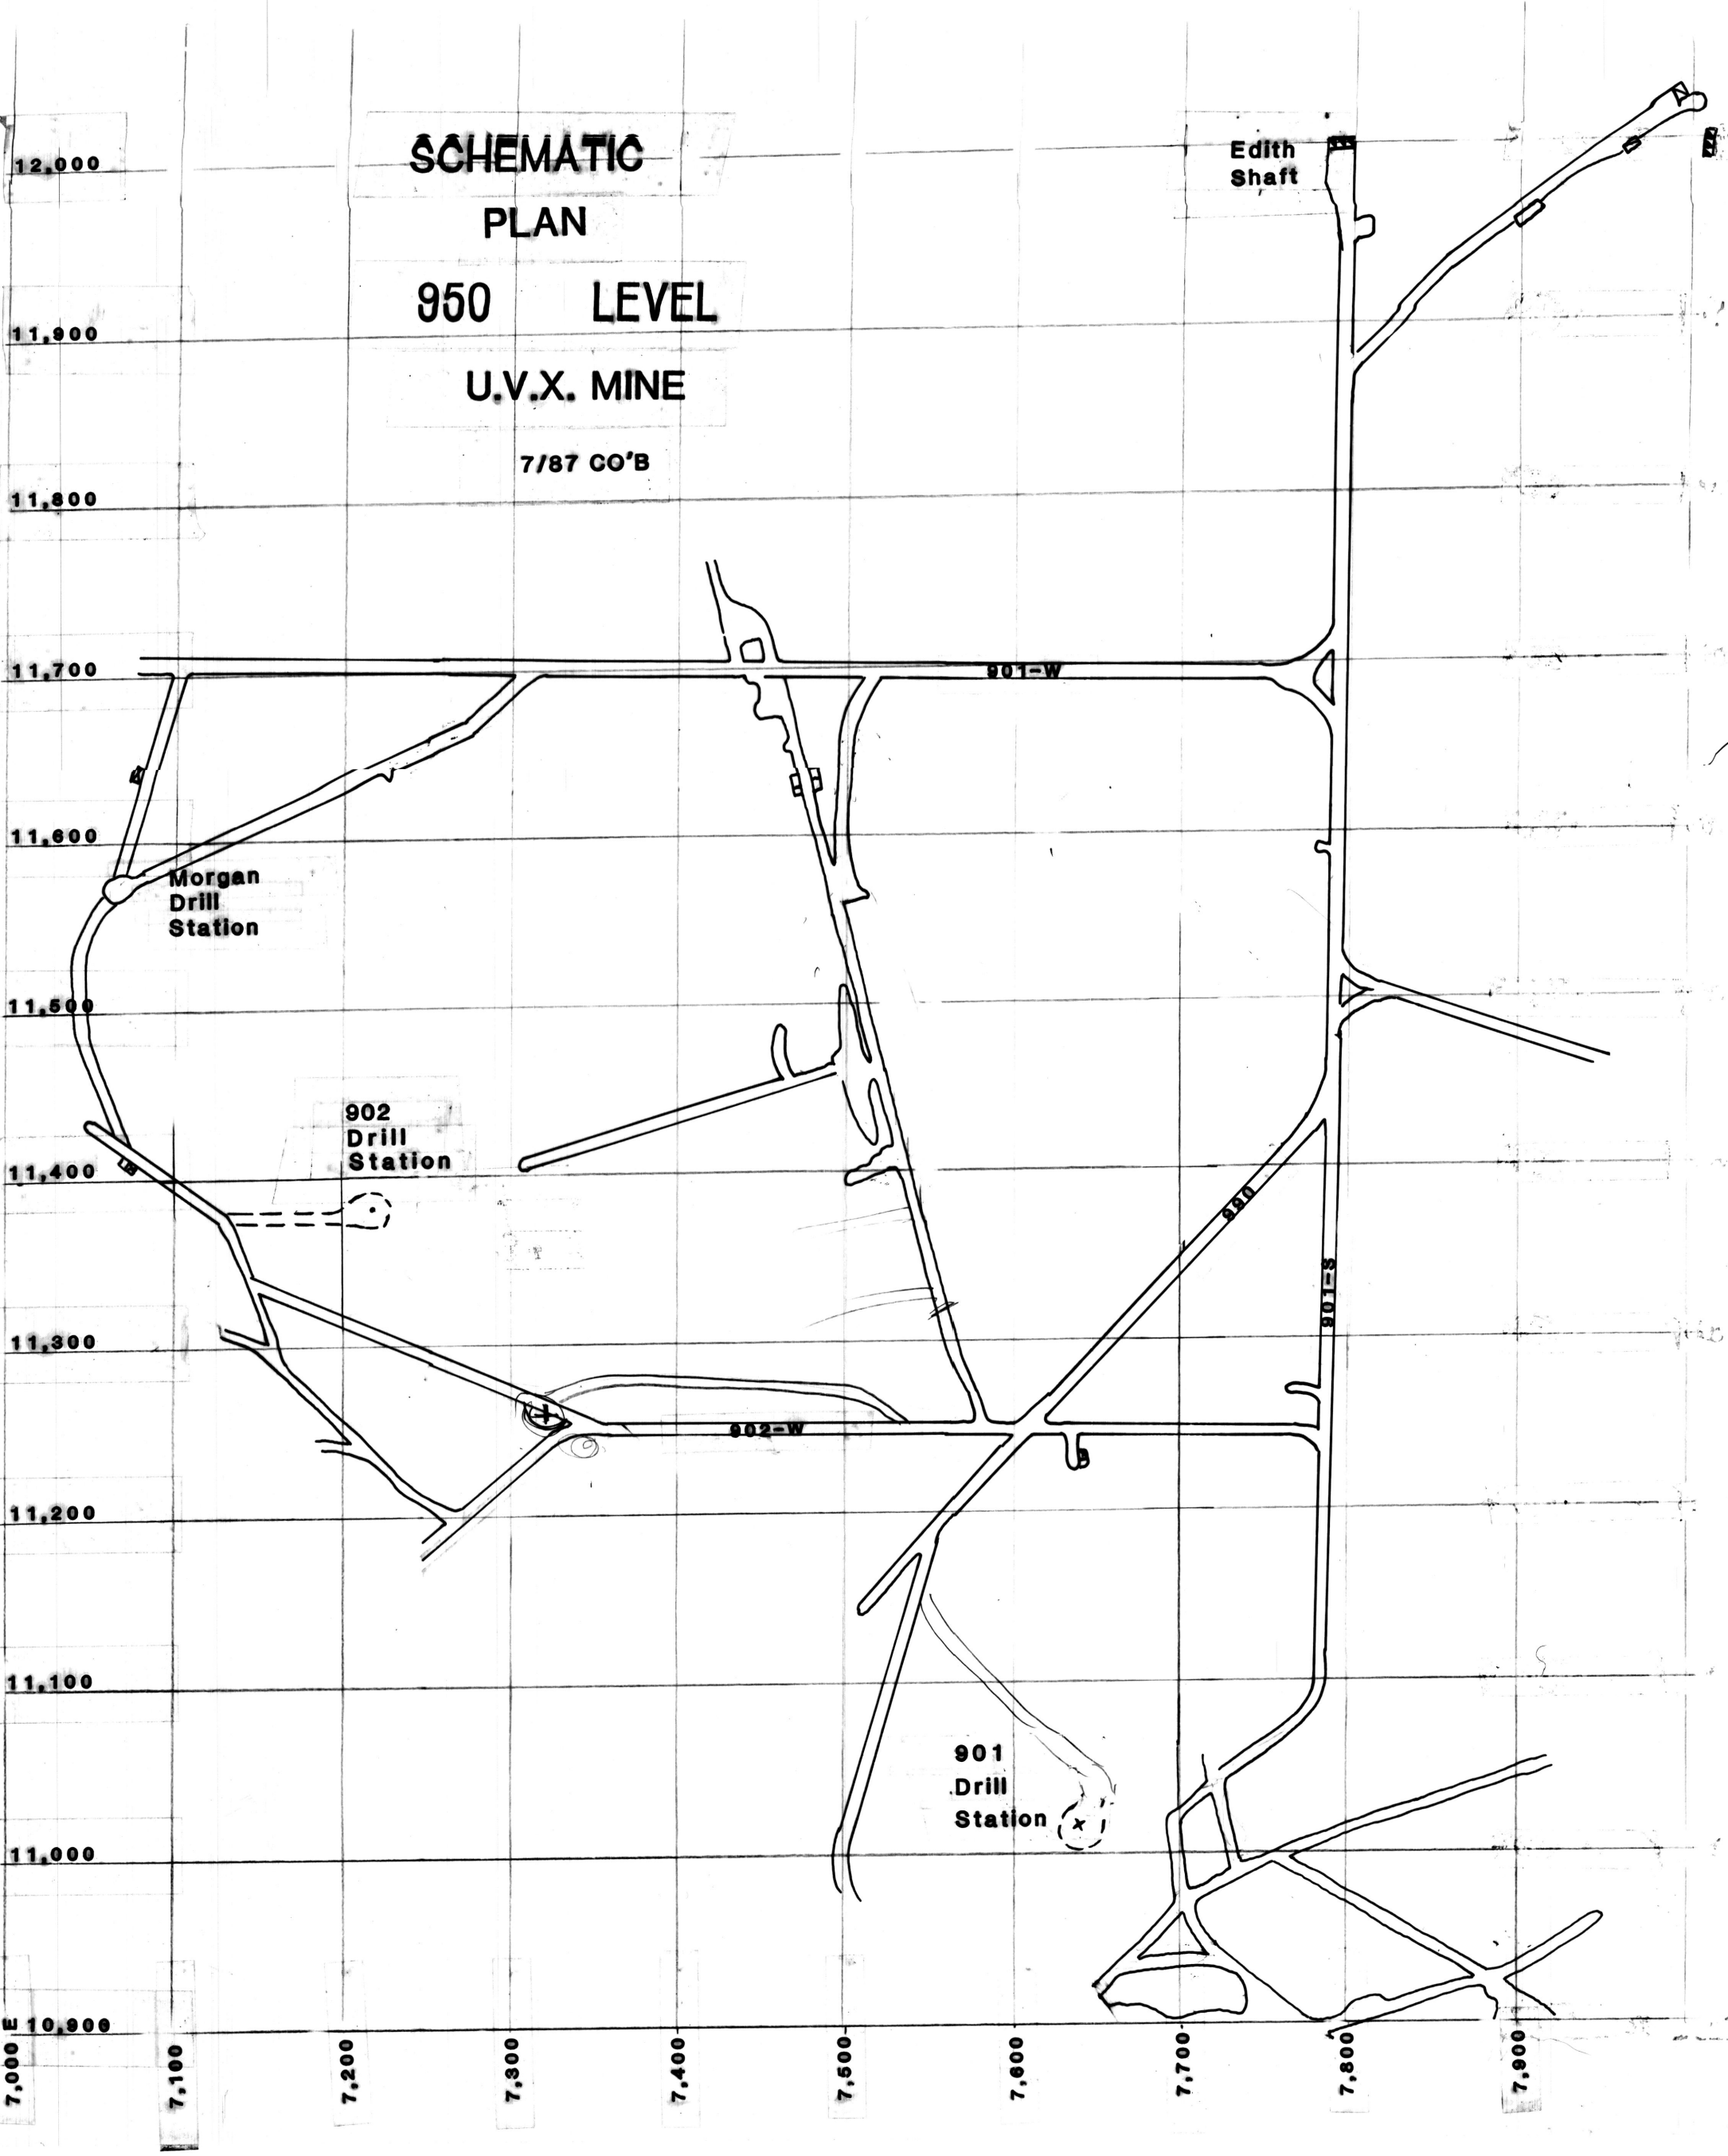
SCHEMATIC
PLAN
950 LEVEL
U.V.X. MINE
7/87 CO'B
Edith Shaft
901-W
Morgan Drill Station
902 Drill Station
902-W
950
901-S
901 Drill Station
12,000
11,900
11,800
11,700
11,600
11,500
11,400
11,300
11,200
11,100
11,000
10,900
7,000 E
7,100
7,200
7,300
7,400
7,500
7,600
7,700
7,800
7,900