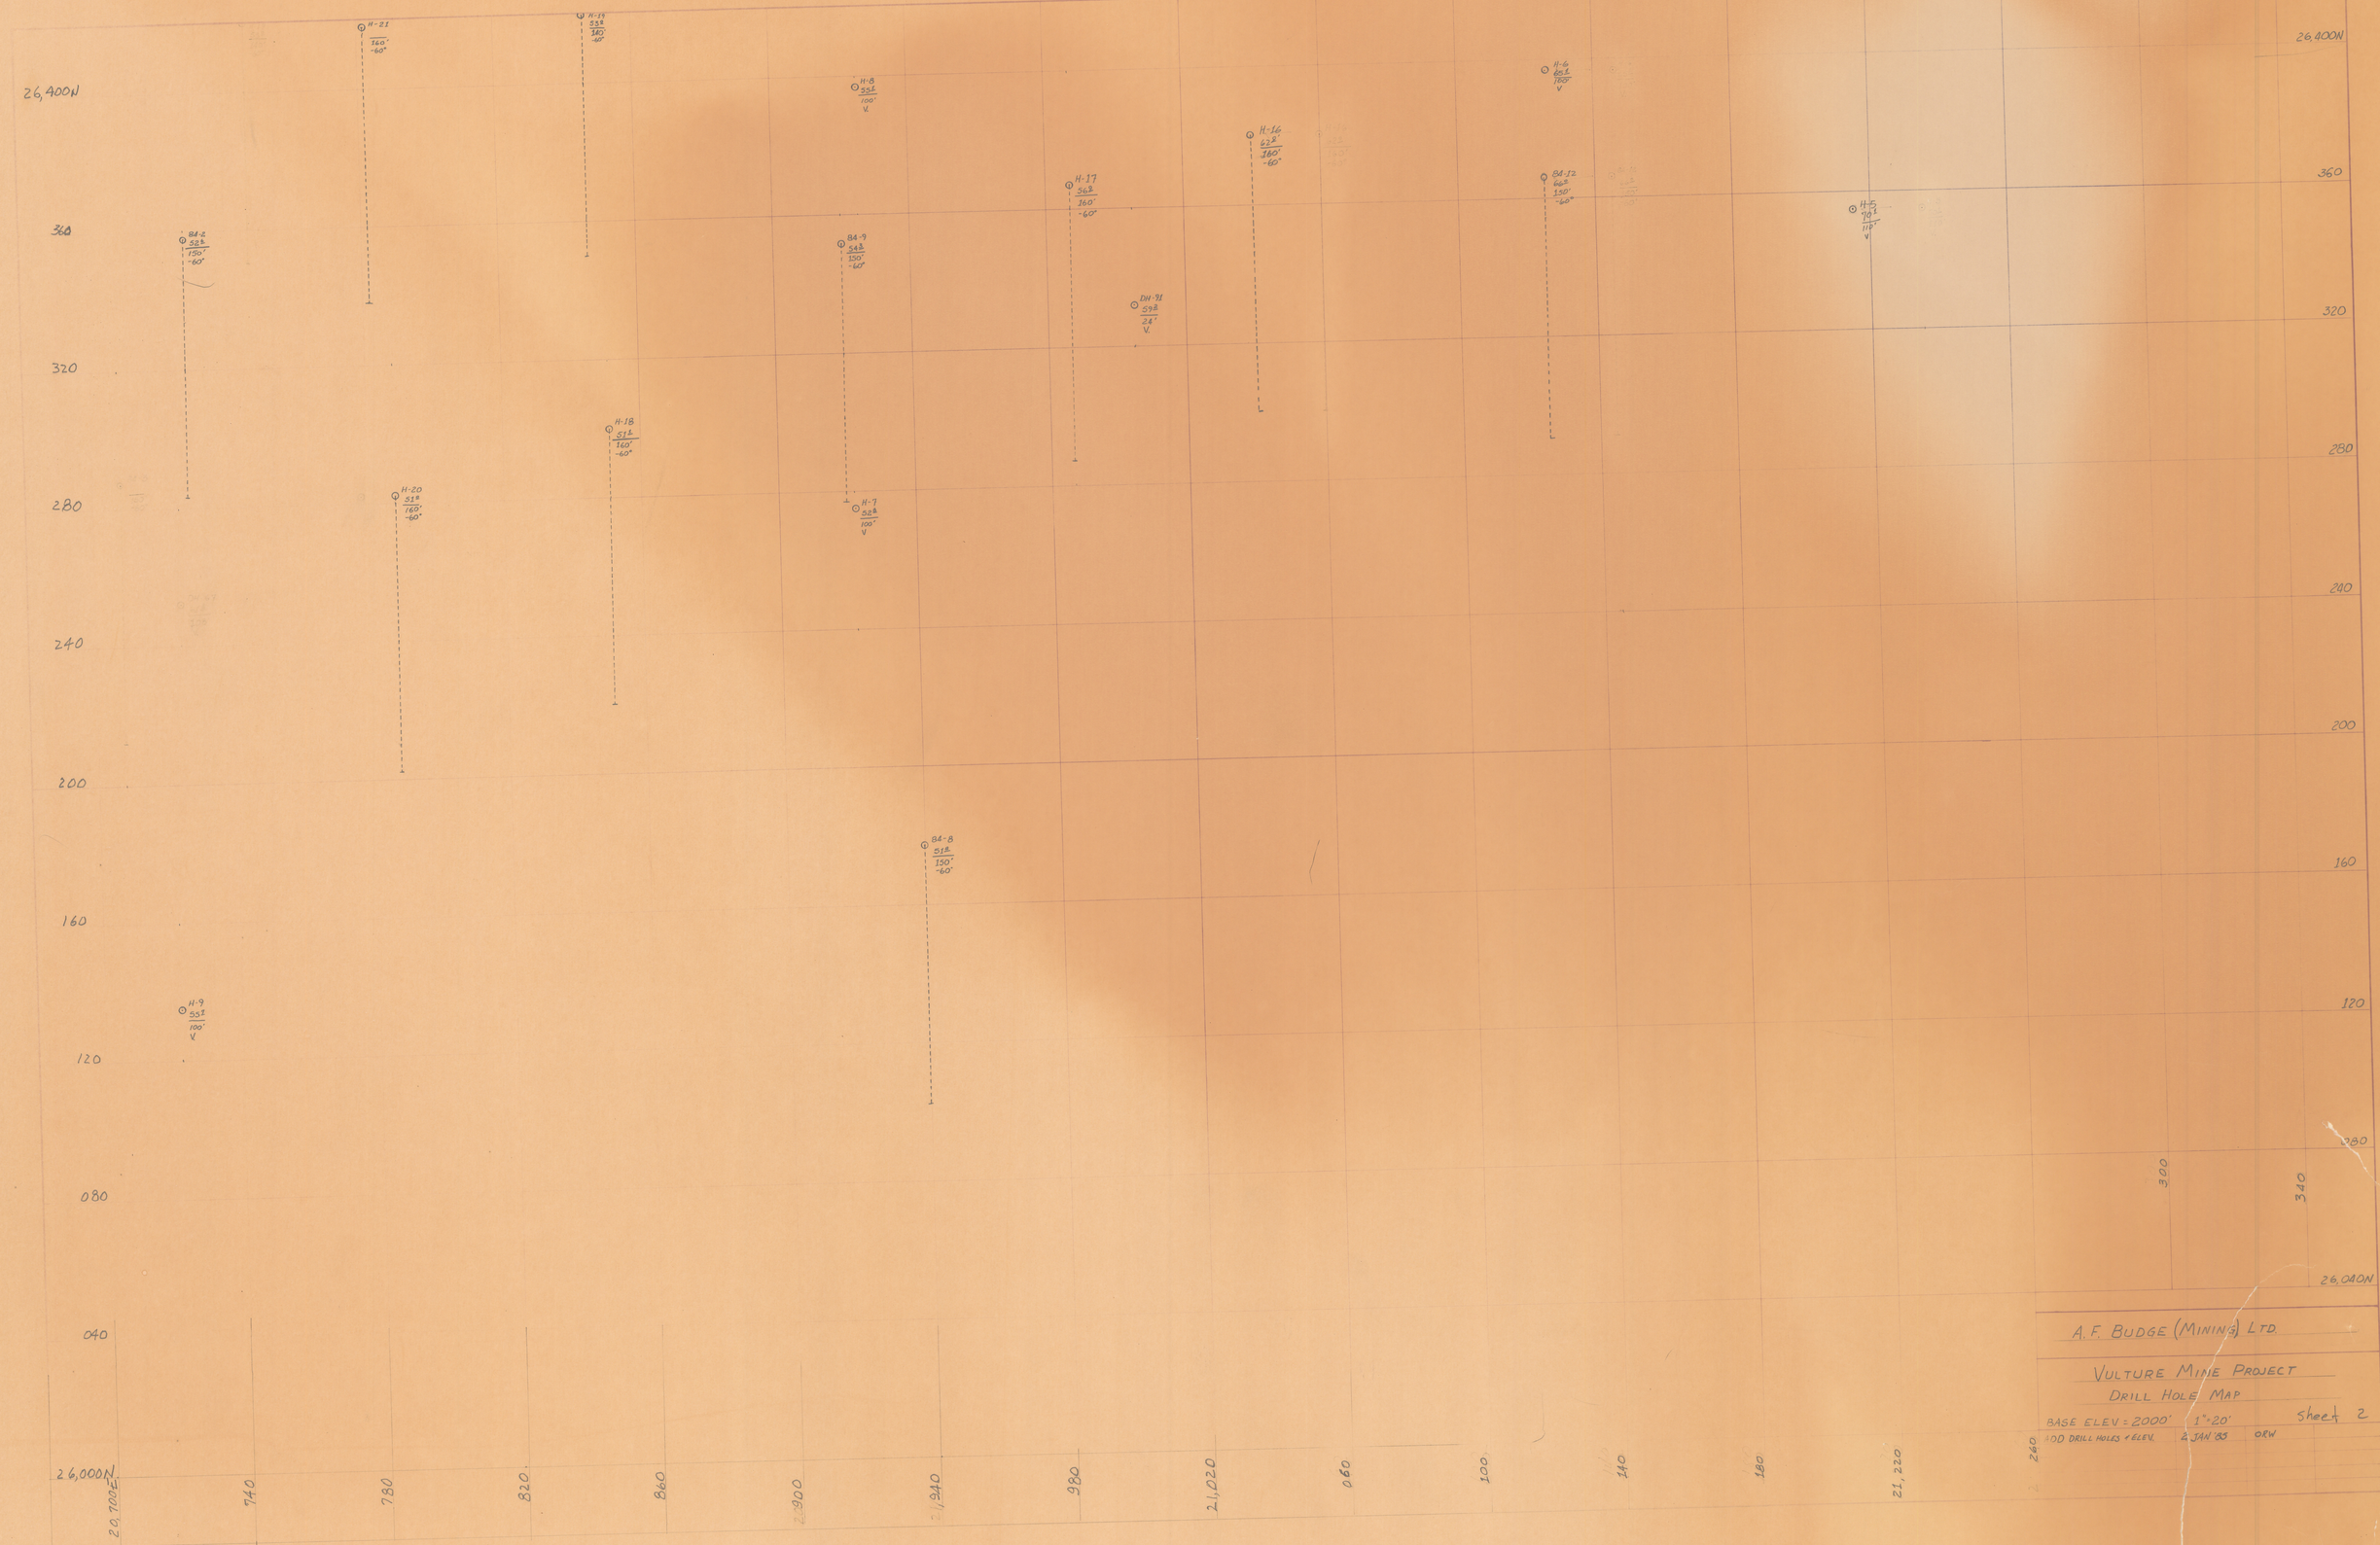
26,400N
360
320
280
240
200
160
120
080
040
26,000N
20,700E
740
780
820
860
900
940
980
21,020
060
100
140
180
220
240
300
340
26,040N
H-21
160'
-60°
H-19
53ft
160'
-60°
H-9
53ft
100'
V
H-16
62ft
160'
-60°
H-6
70ft
160'
V
H-17
36ft
160'
-60°
84-12
62ft
150'
-60°
H-5
70ft
110'
V
84-2
52ft
150'
-60°
84-9
34ft
150'
-60°
DH-91
52ft
22'
V
H-18
51ft
160'
-60°
H-20
51ft
160'
-60°
H-7
52ft
100'
V
84-8
51ft
150'
-60°
H-9
53ft
100'
V
A.F. BUDGE (MINING) LTD.
VULTURE MINE PROJECT
DRILL HOLE MAP
BASE ELEV = 2000'
1" = 20'
Sheet 2
ADD DRILL HOLES & ELEV.
4 JAN '83
ORW

#2