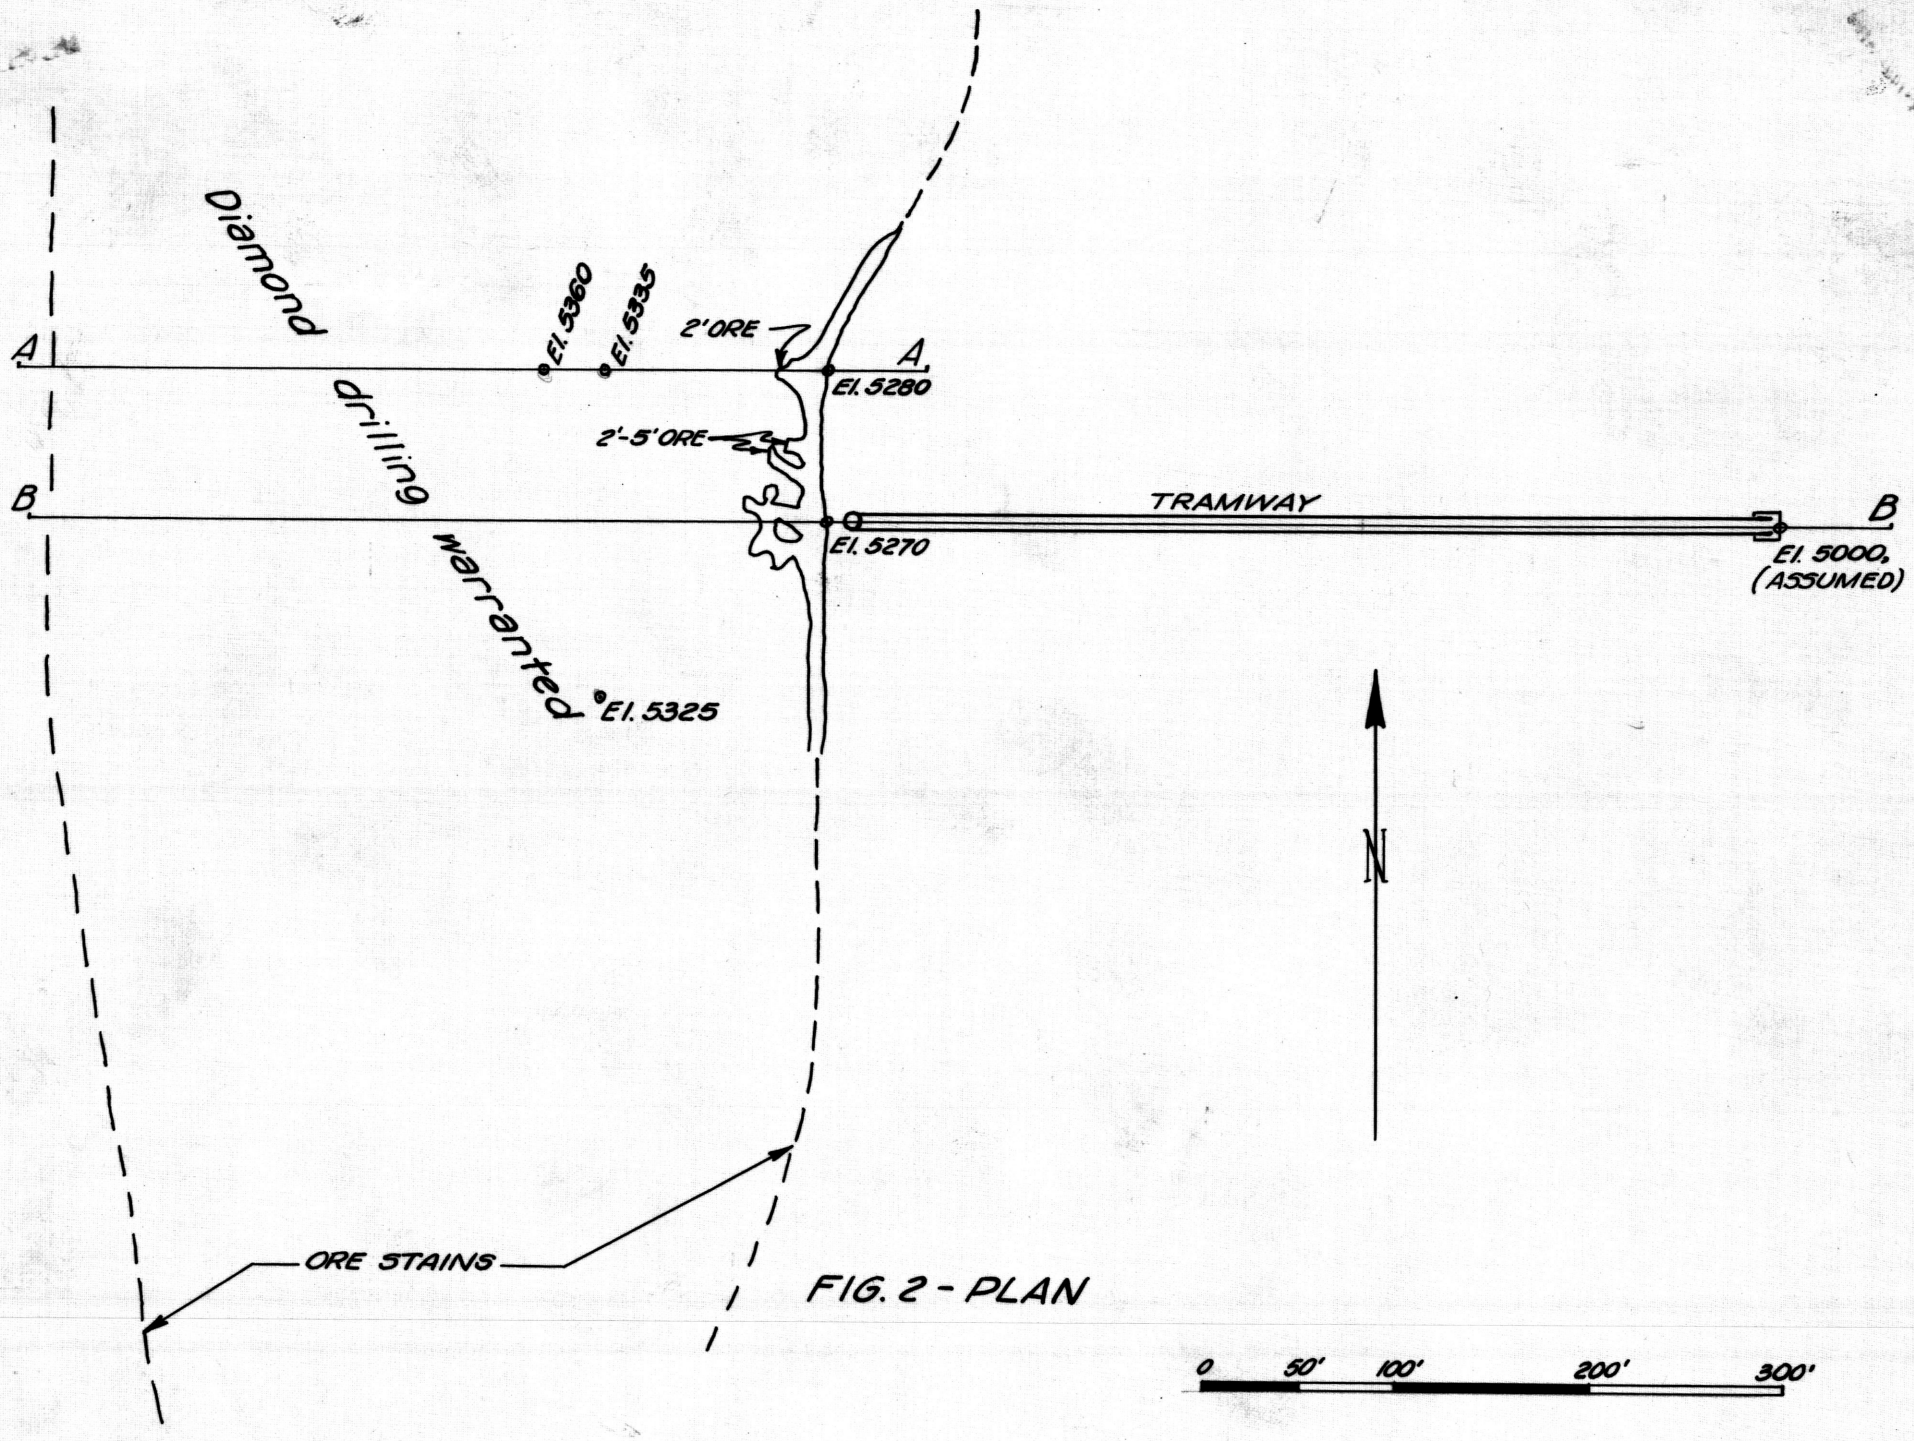

FIG. 2 - PLAN

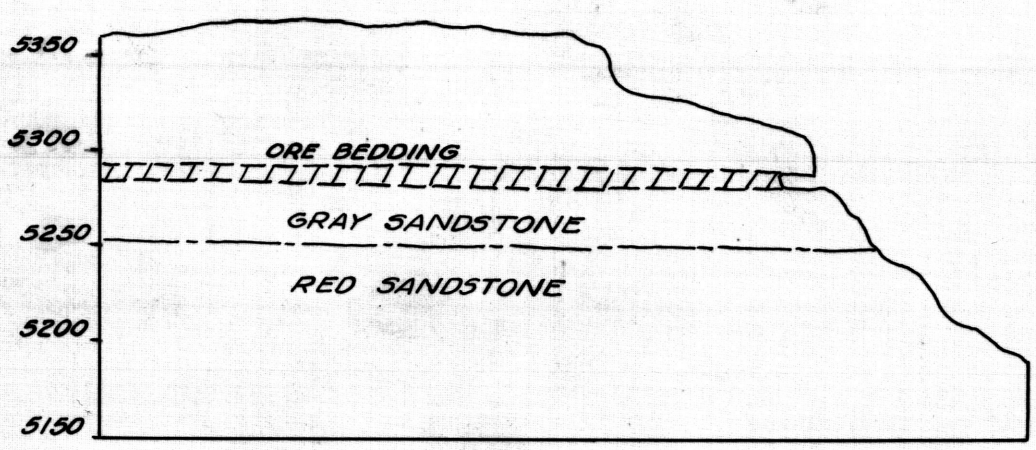

FIG. 3 - SECTION A-A

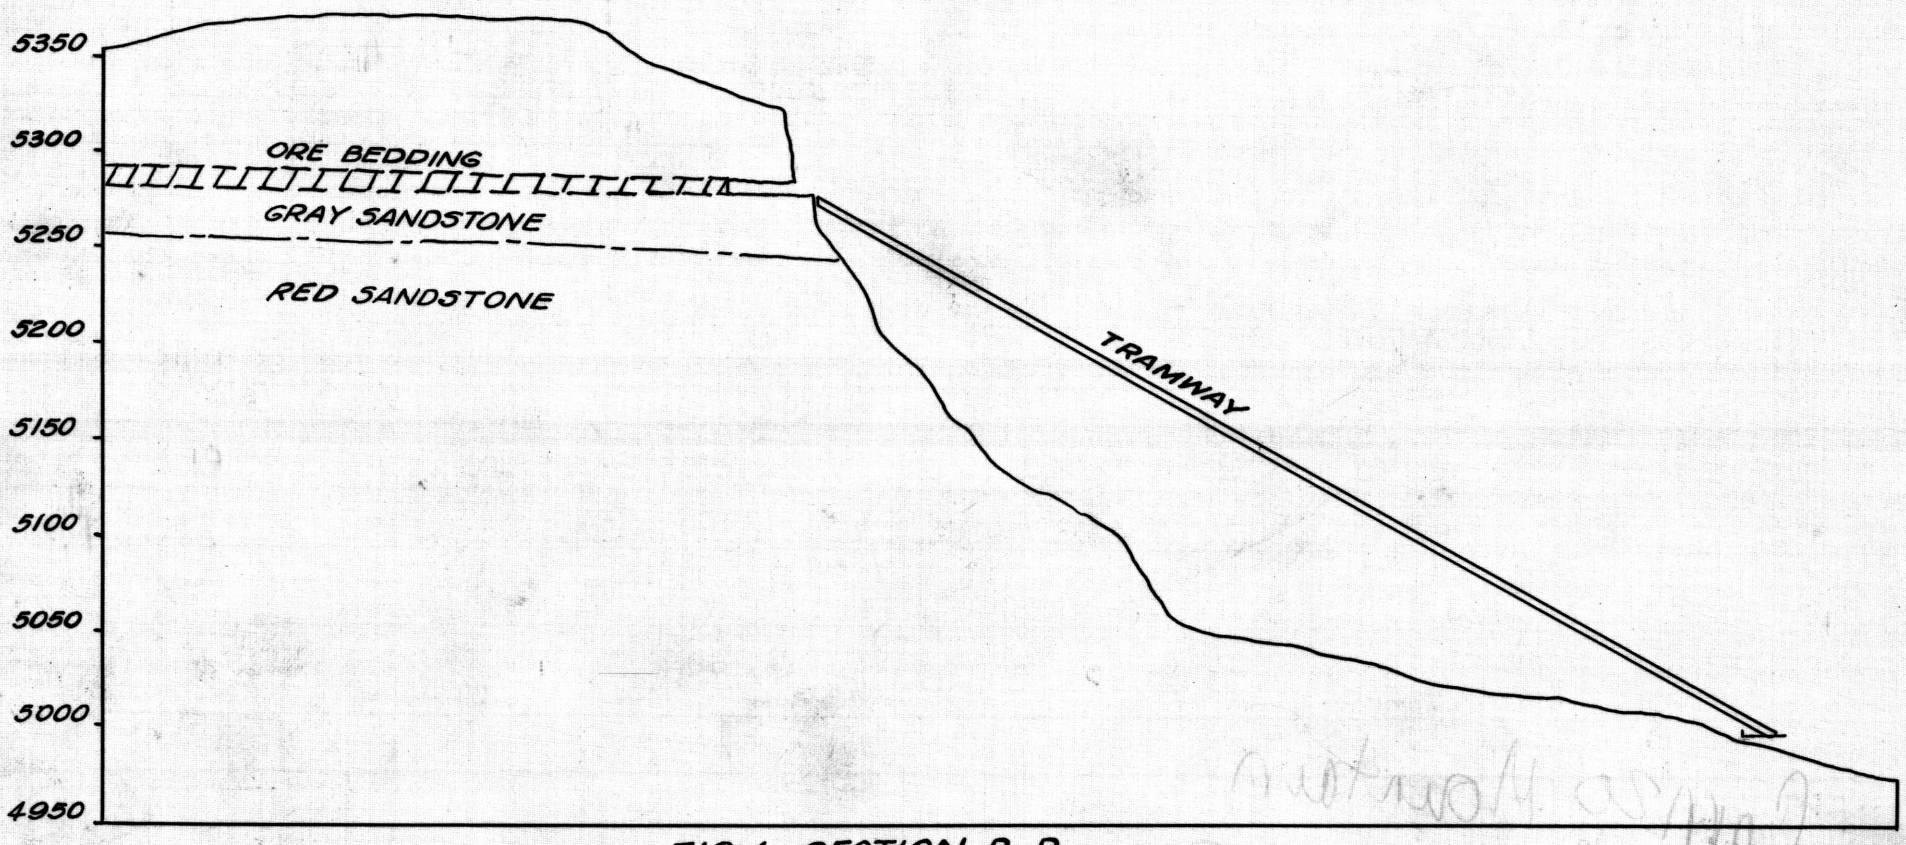

FIG. 4 - SECTION B-B

19008

PLAN & SECTIONS - SUNNYSIDE VANADIUM MINE