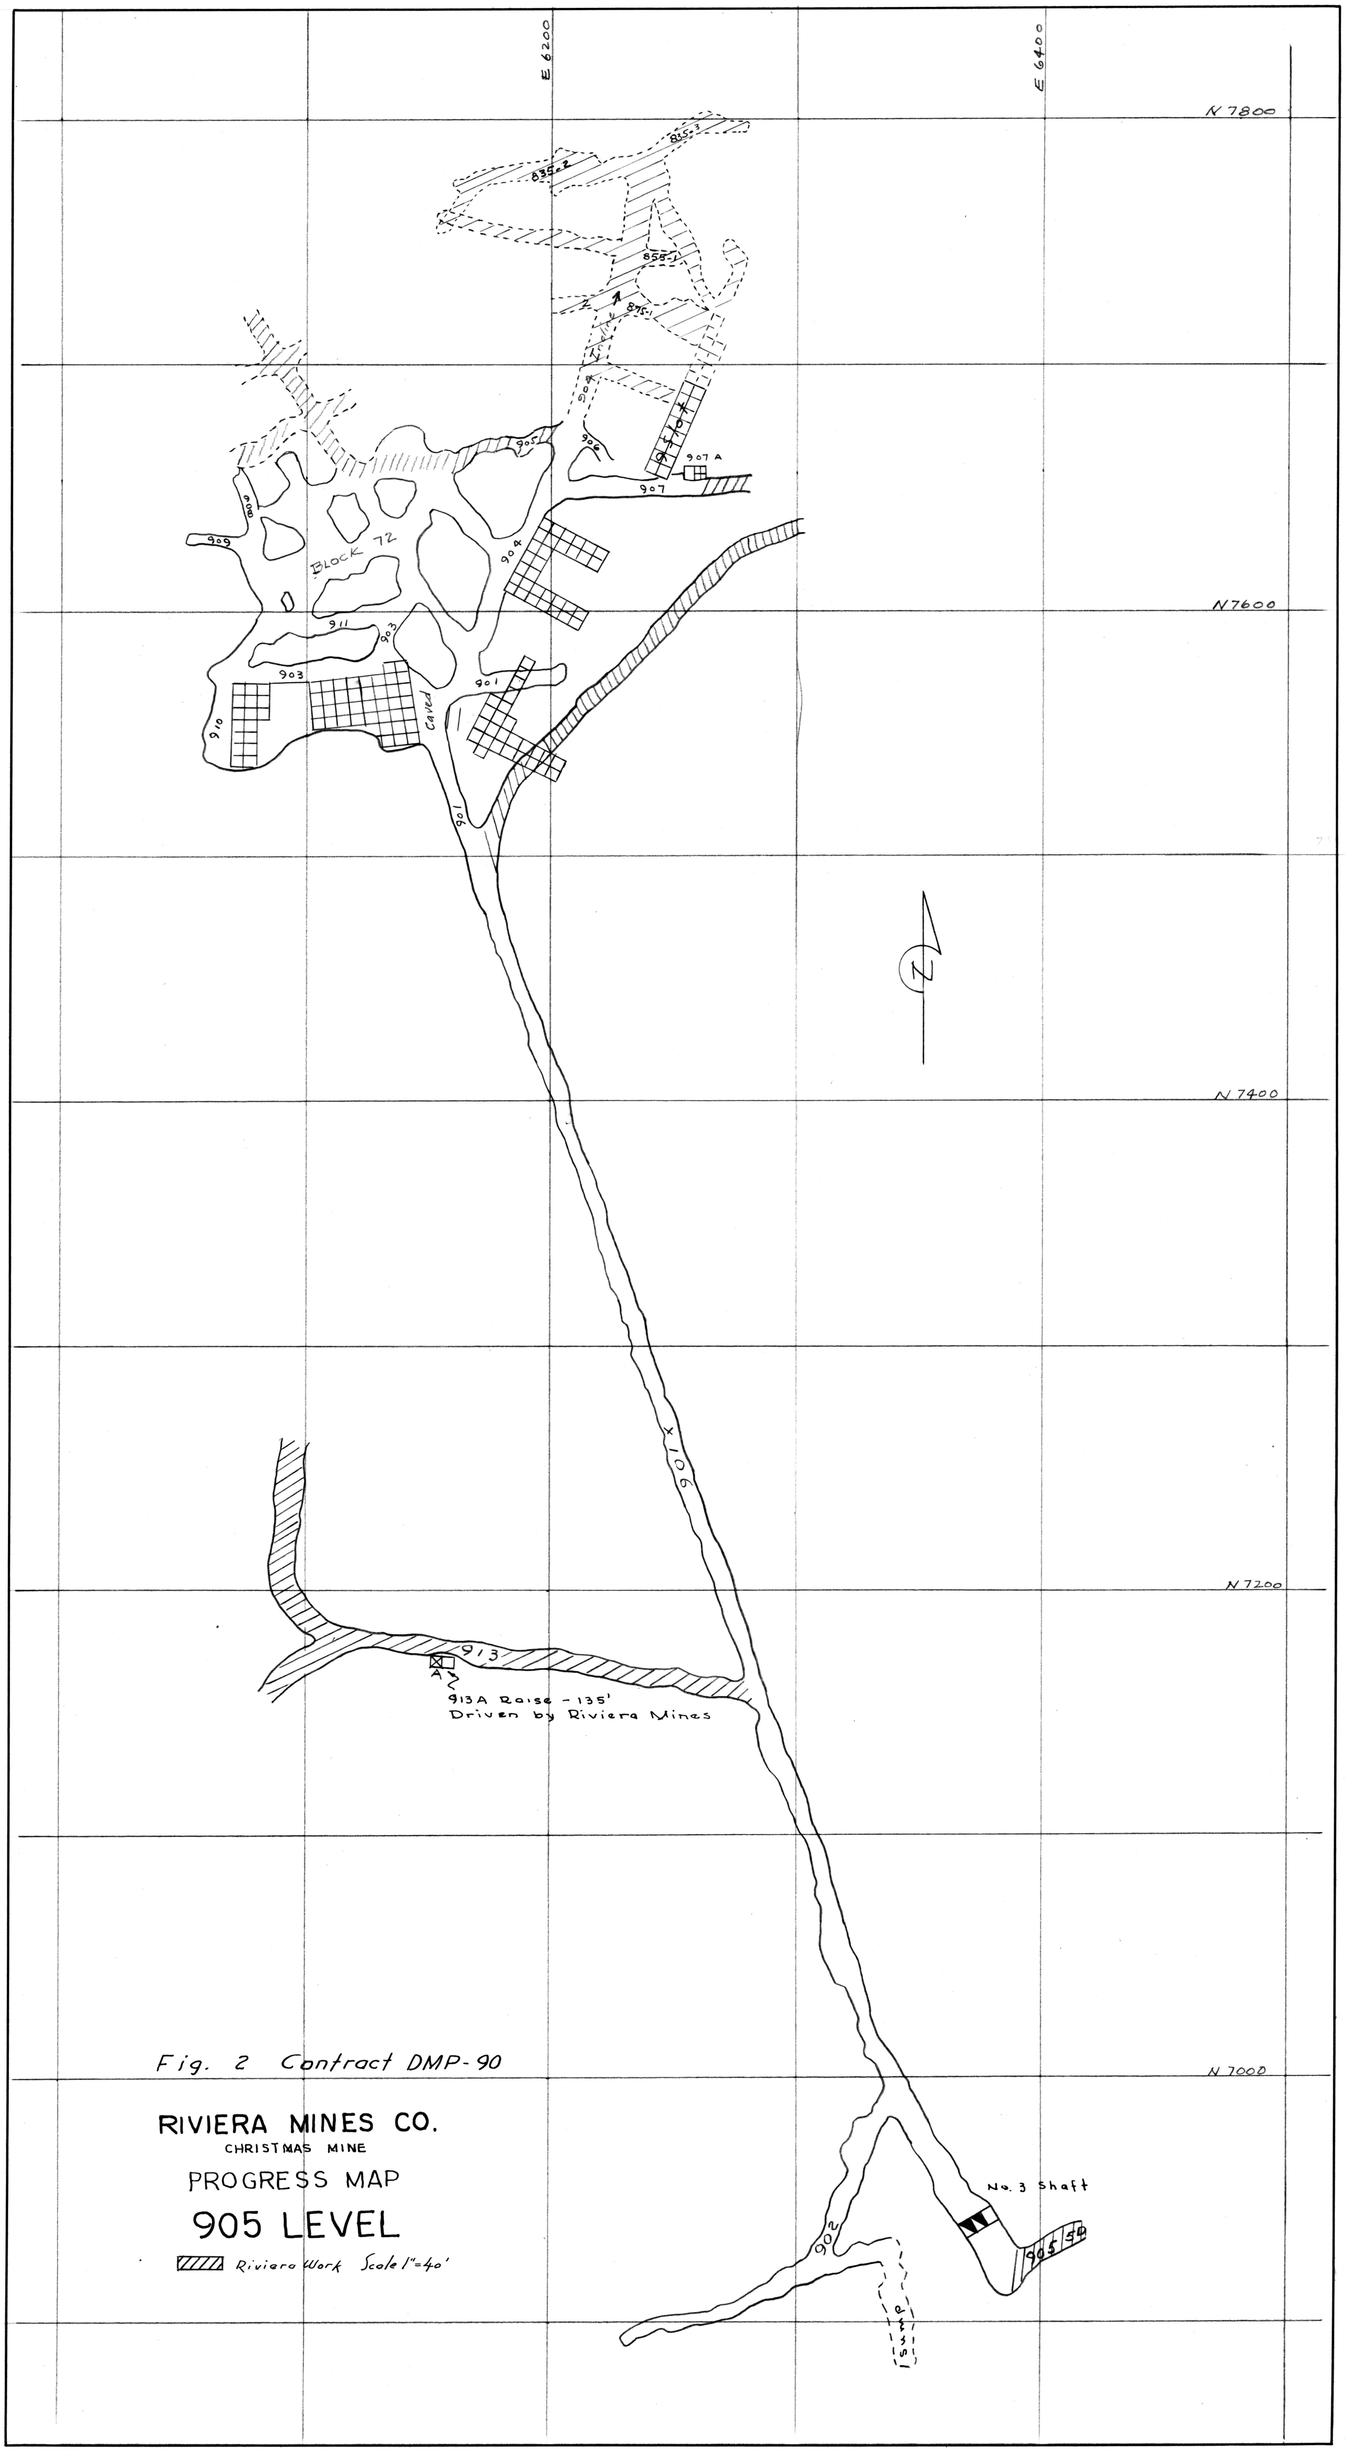
E 6200
E 6400
N 7800
N 7600
N 7400
N 7200
N 7000
835-2
835-1
855-1
875-1
904
907 A
907
905
906
909
BLOCK 72
904
911
903
903
910
Caved
901
901
X 106
913
913A Raise - 135'
Driven by Riviera Mines
No. 3 Shaft
905
902
Fig. 2 Contract DMP-90
RIVIERA MINES CO.
CHRISTMAS MINE
PROGRESS MAP
905 LEVEL
Riviera Work Scale 1"=40'