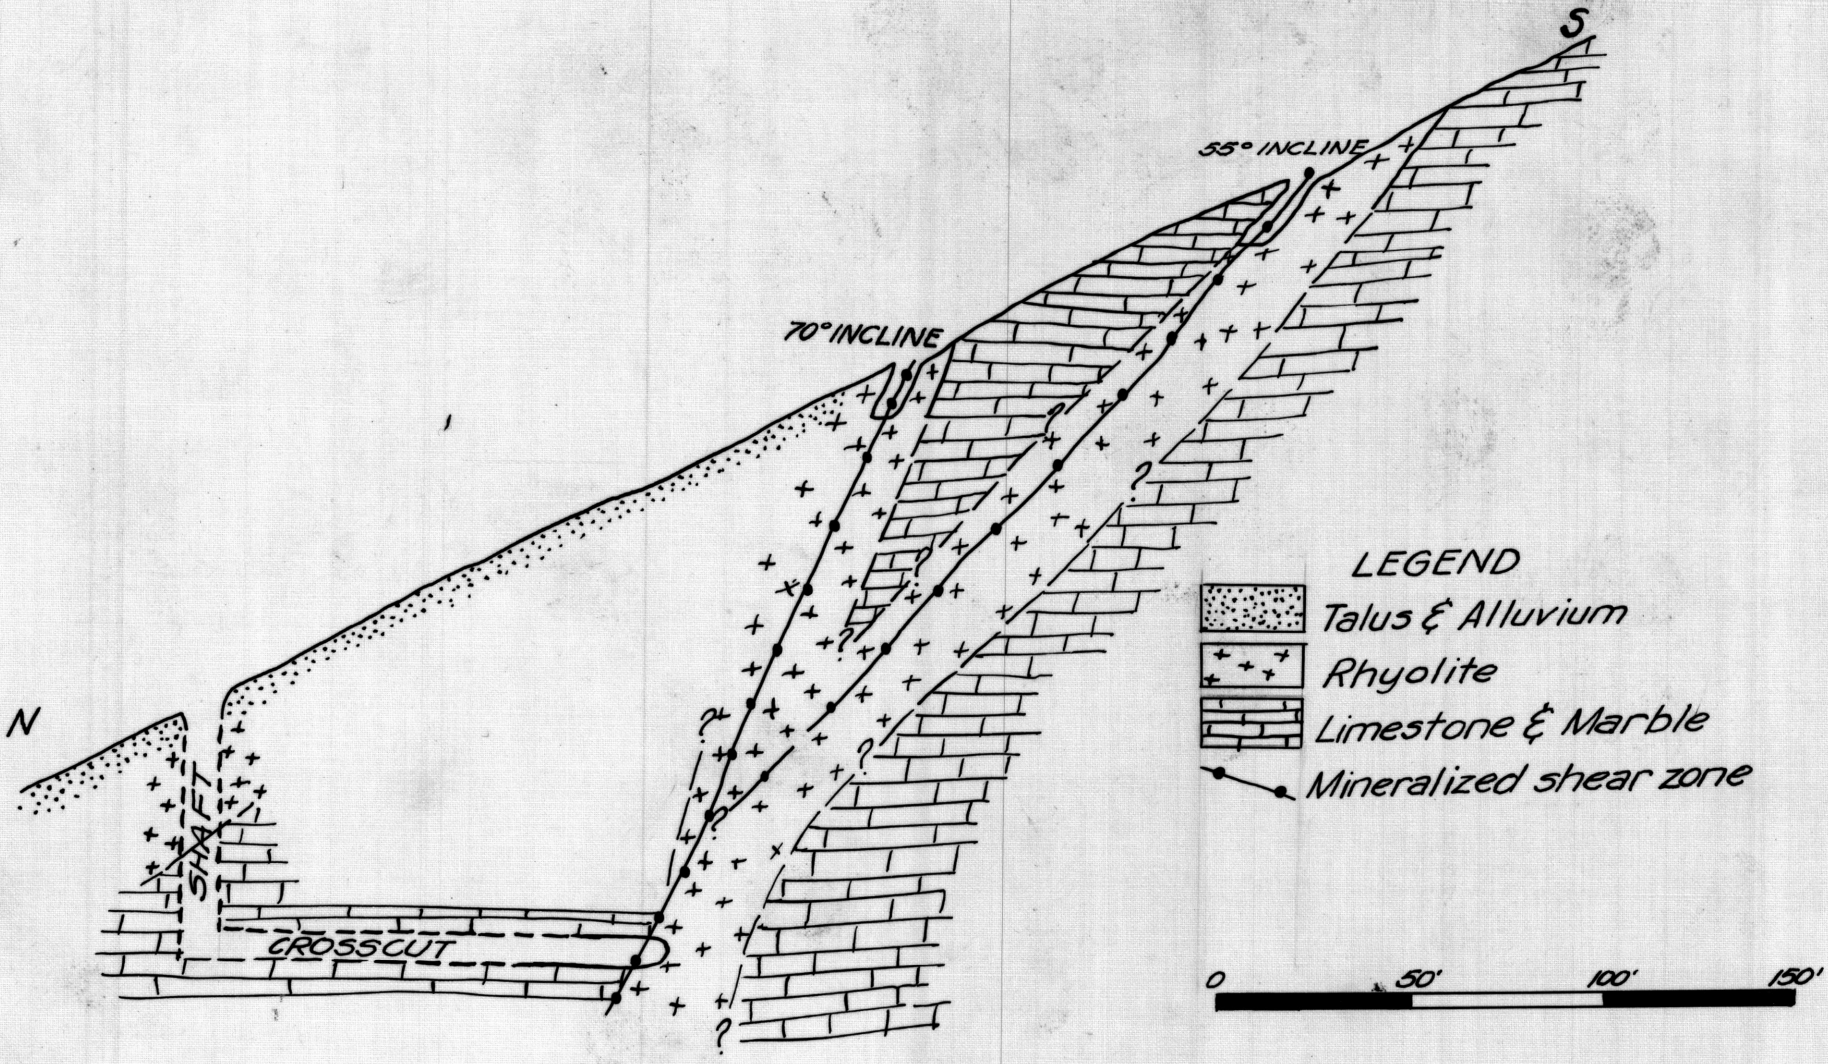

FIG. 2 - VERTICAL SECTION THRU 55° & 70° INCLINES