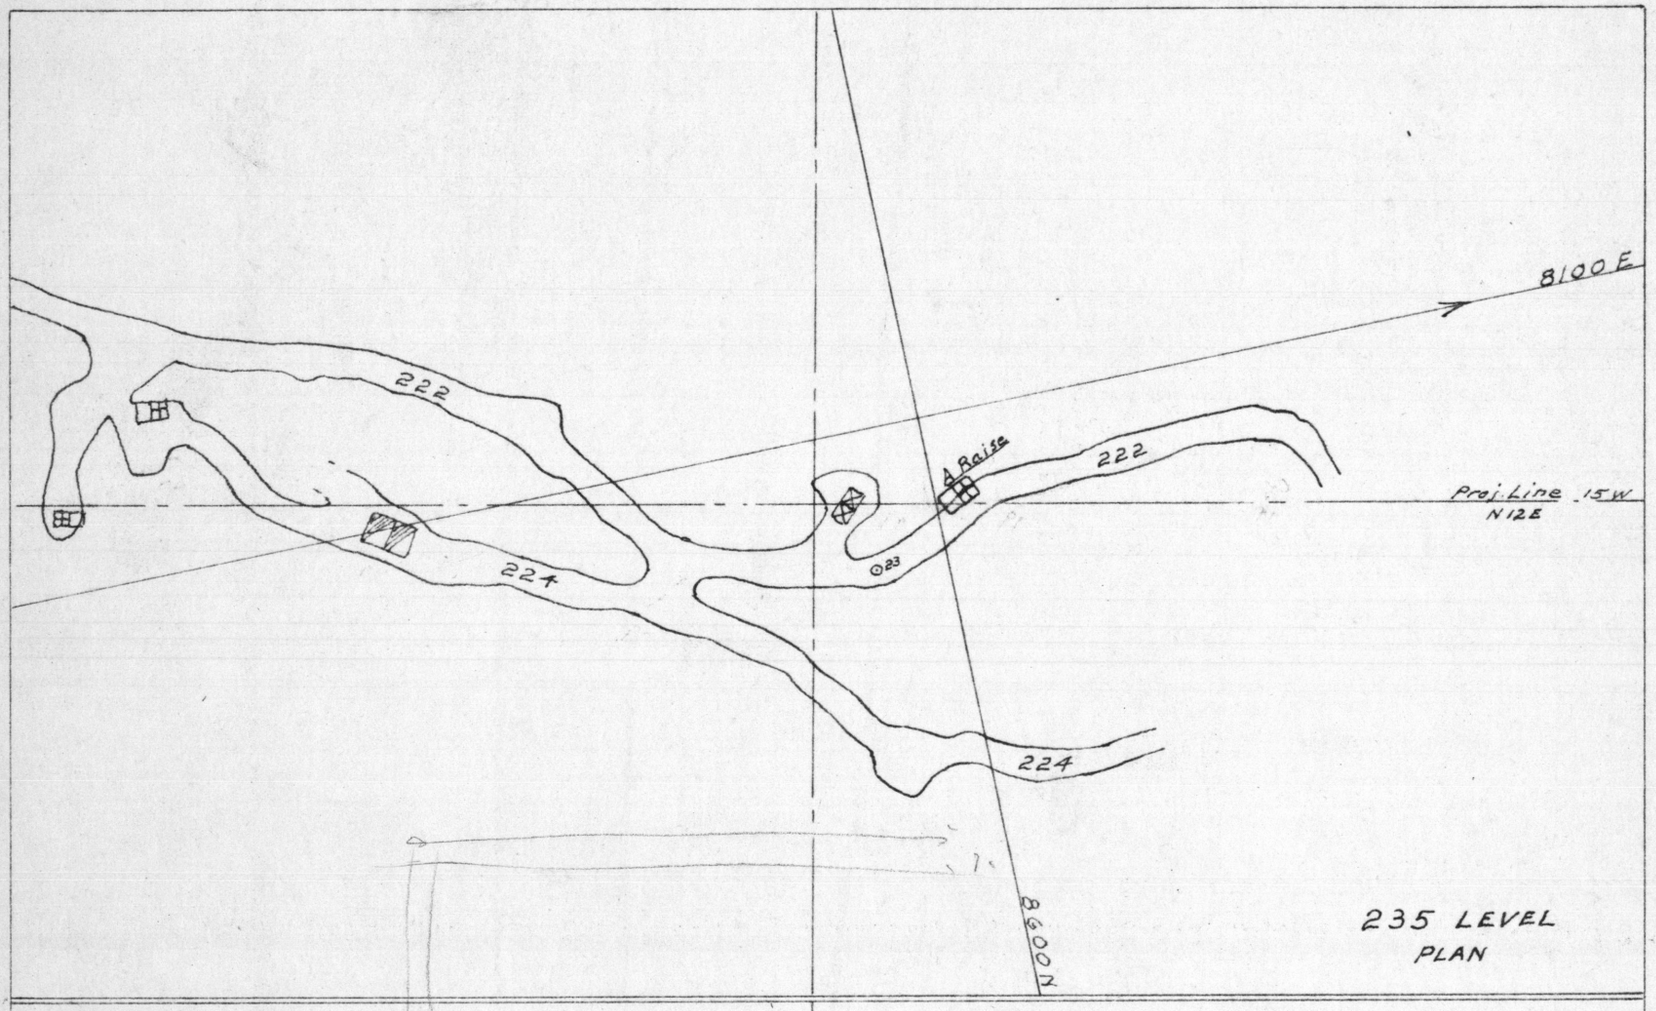

235 LEVEL
PLAN

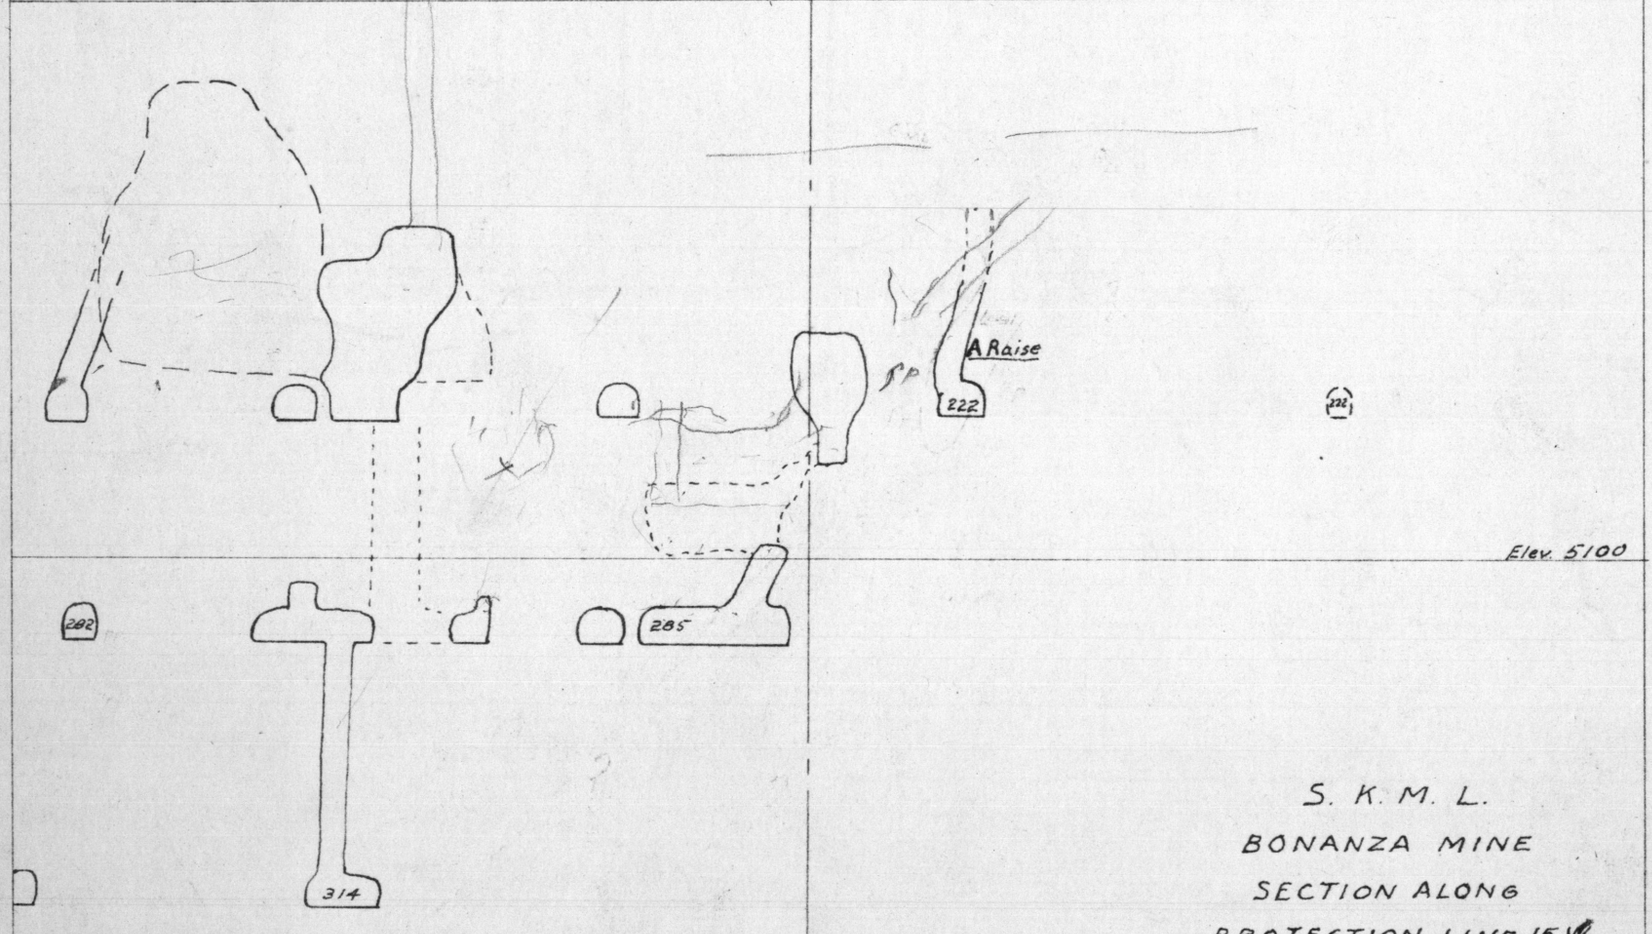

S. K. M. L.
BONANZA MINE
SECTION ALONG
PROJECTION LINE 15W
SCALE 1" = 40'

K7