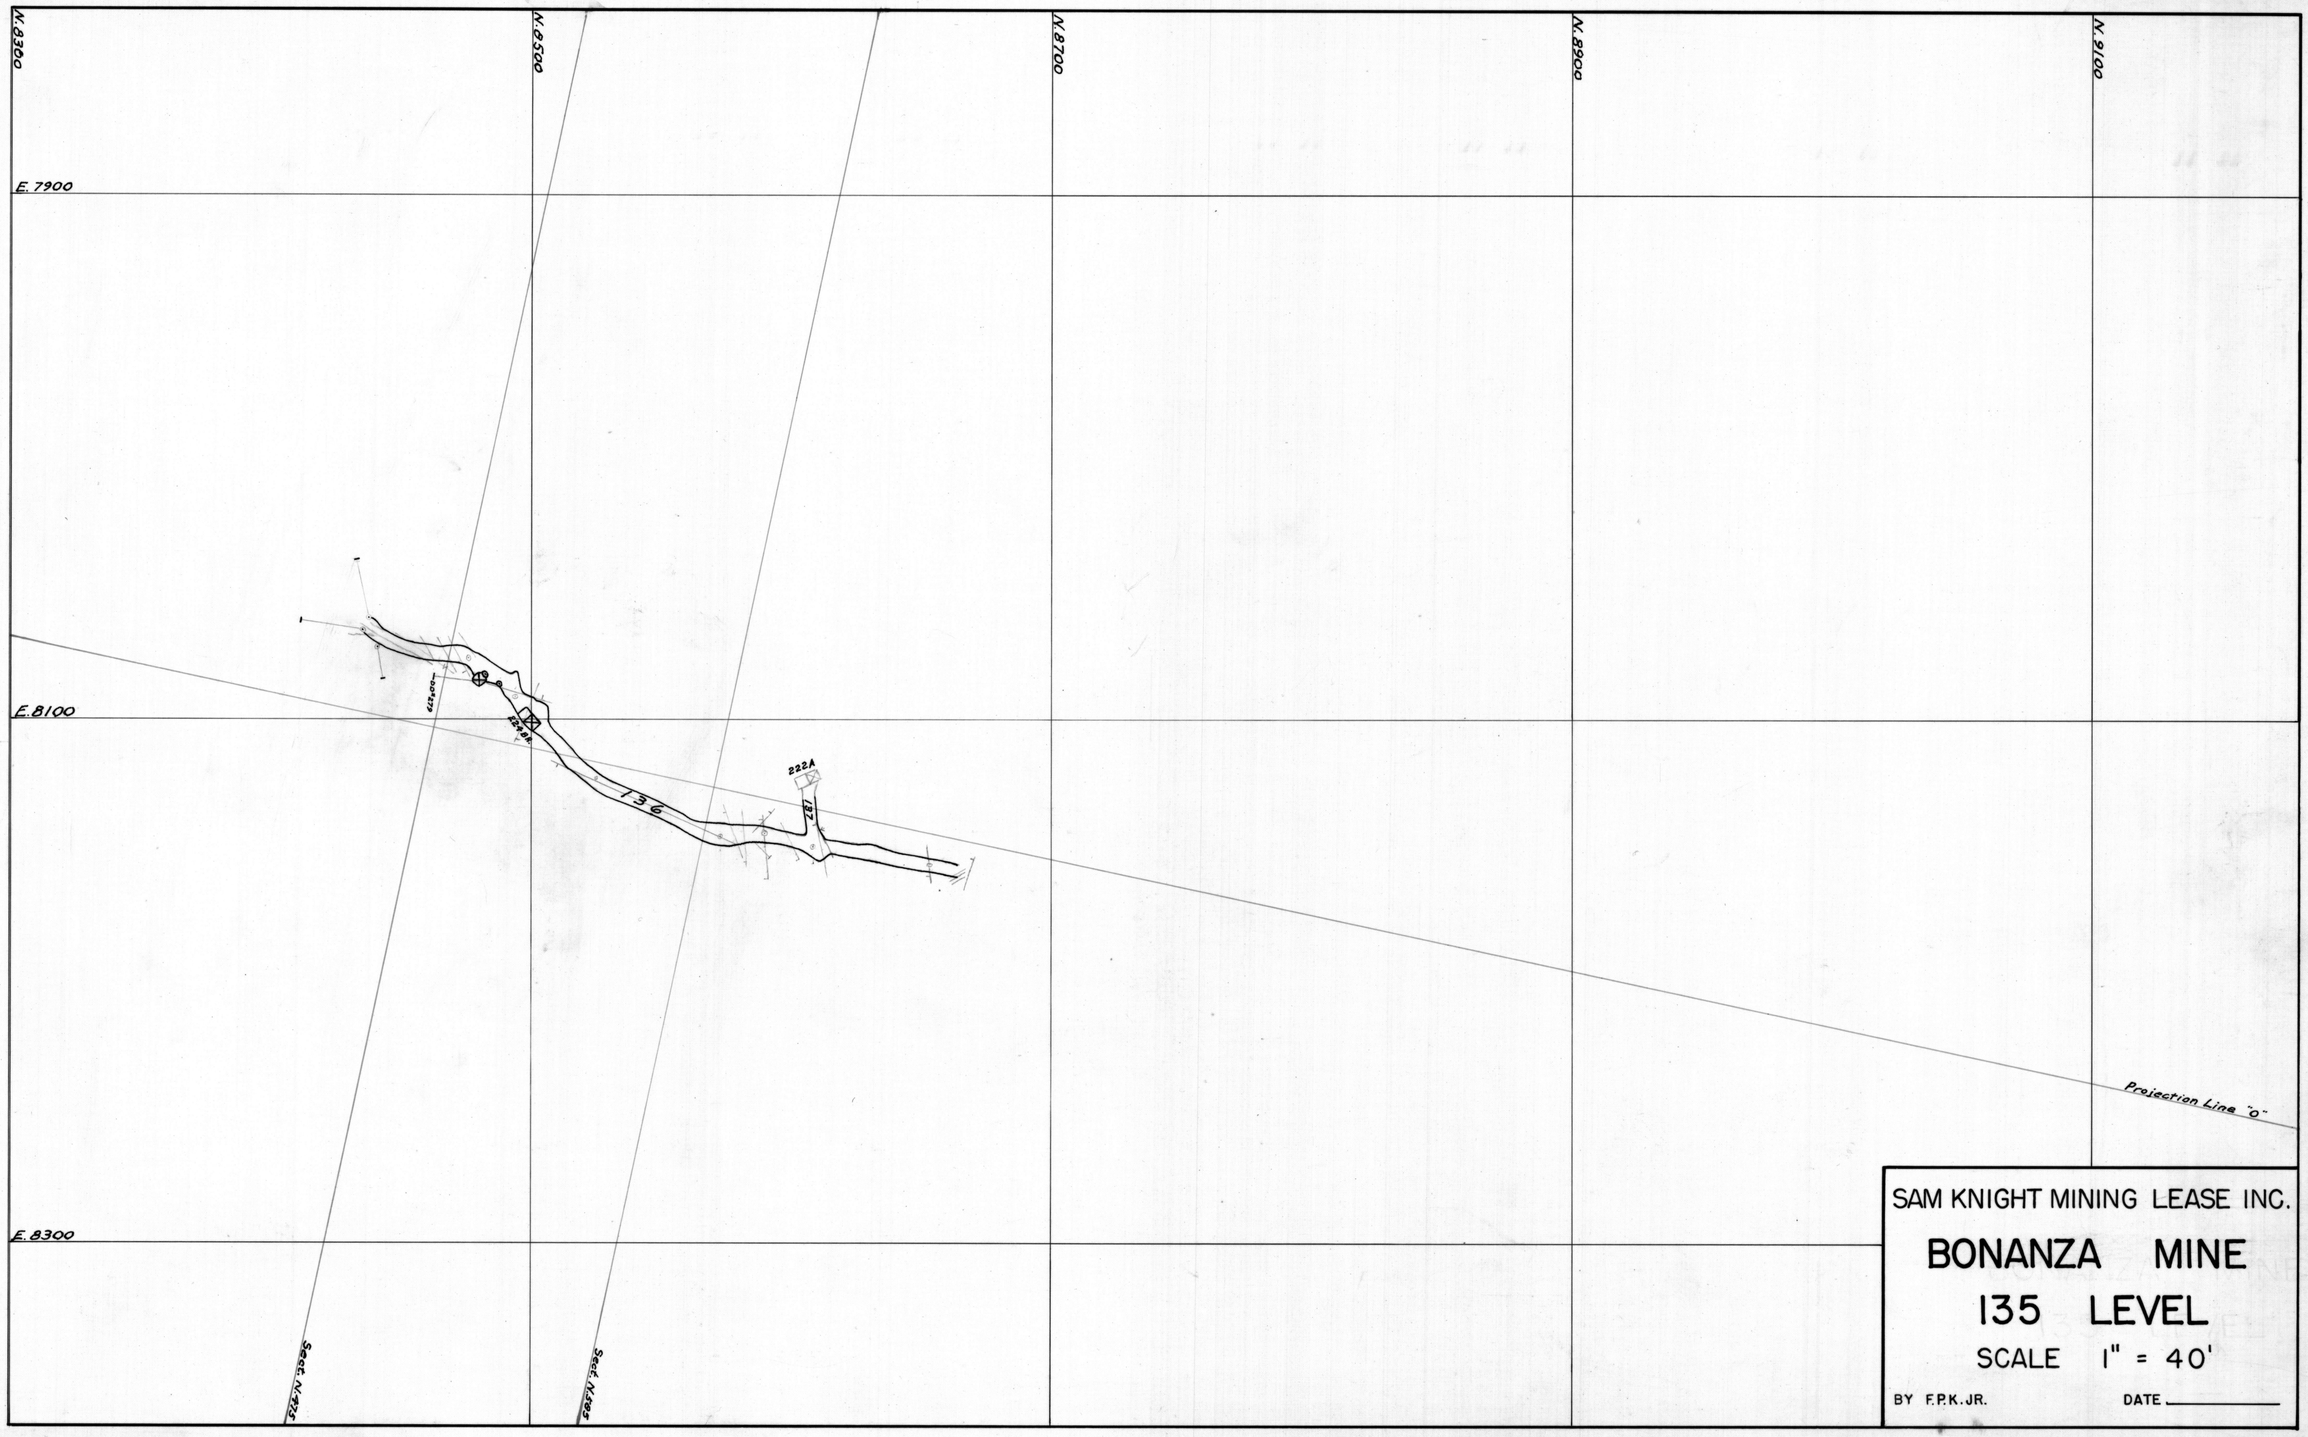
N. 8300
N. 8500
N. 8700
N. 8900
N. 9100
E. 7900
E. 8100
E. 8300
624-001
224A
222A
136
132
Sec. N-875
Sec. N-785
Projection Line "O"
SAM KNIGHT MINING LEASE INC.
BONANZA MINE
135 LEVEL
SCALE 1" = 40'
BY F.P.K.JR.
DATE