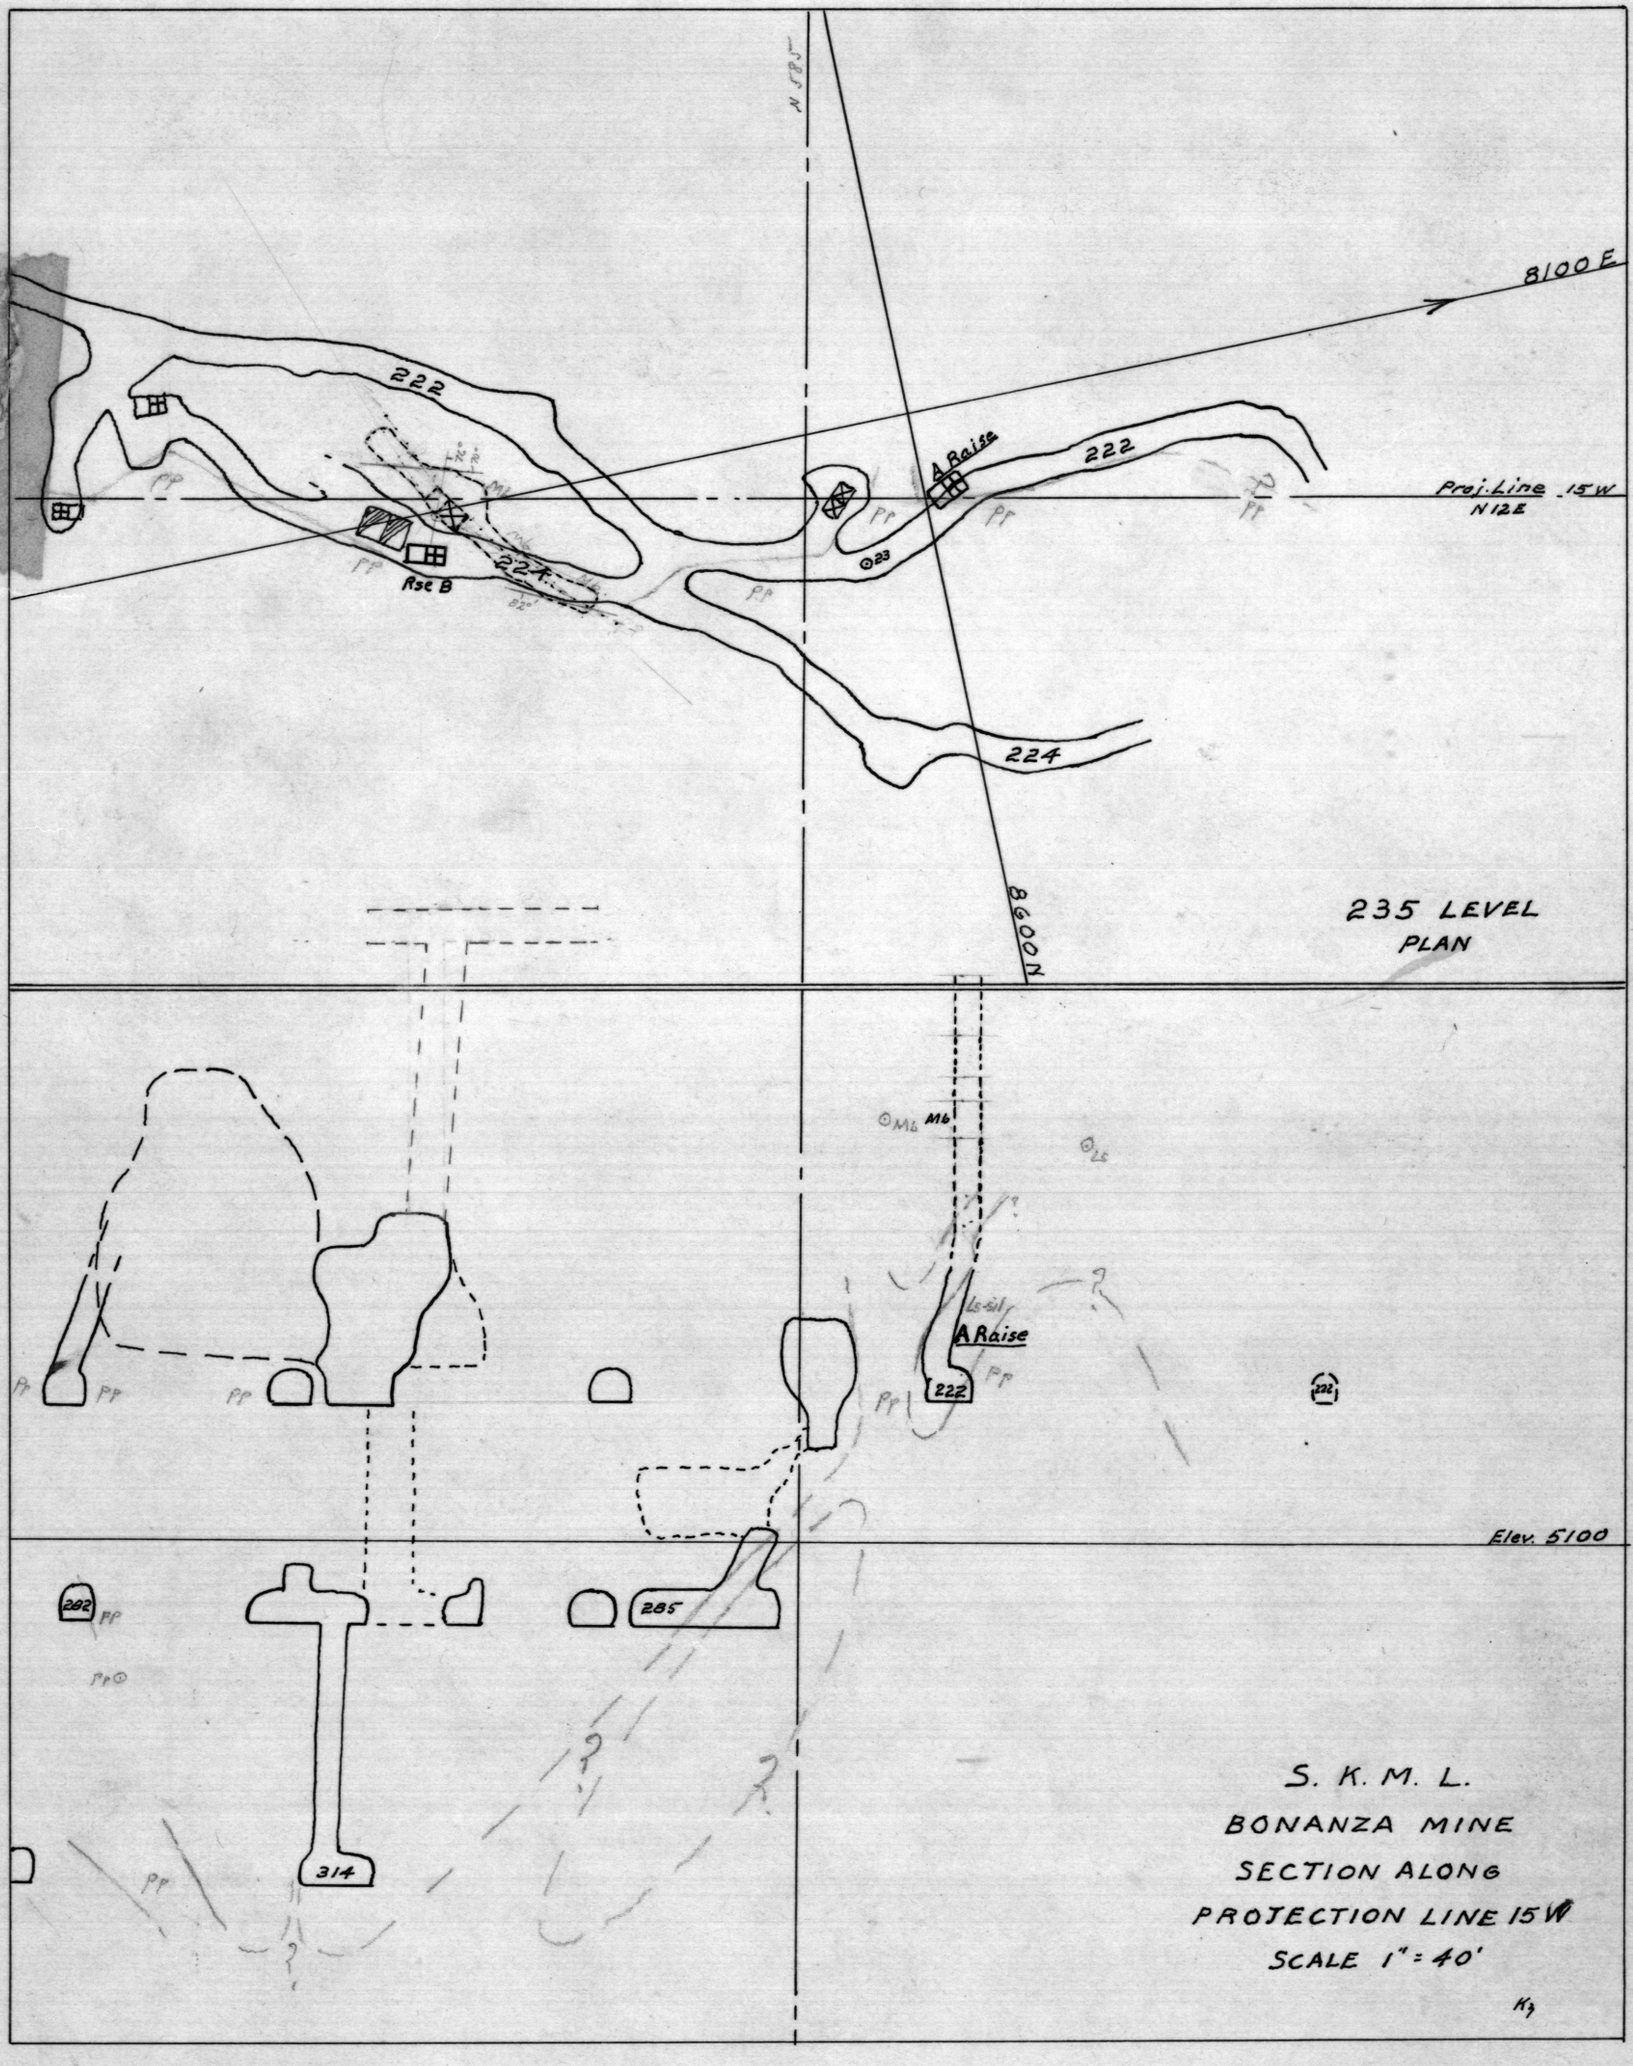
8100 E
222
A Raise
222
Proj. Line 15 W
N 12 E
Rse B
224
23
8600 N
235 LEVEL
PLAN
M6
A Raise
222
Elev. 5100
282
285
314
S. K. M. L.
BONANZA MINE
SECTION ALONG
PROJECTION LINE 15 W
SCALE 1" = 40'