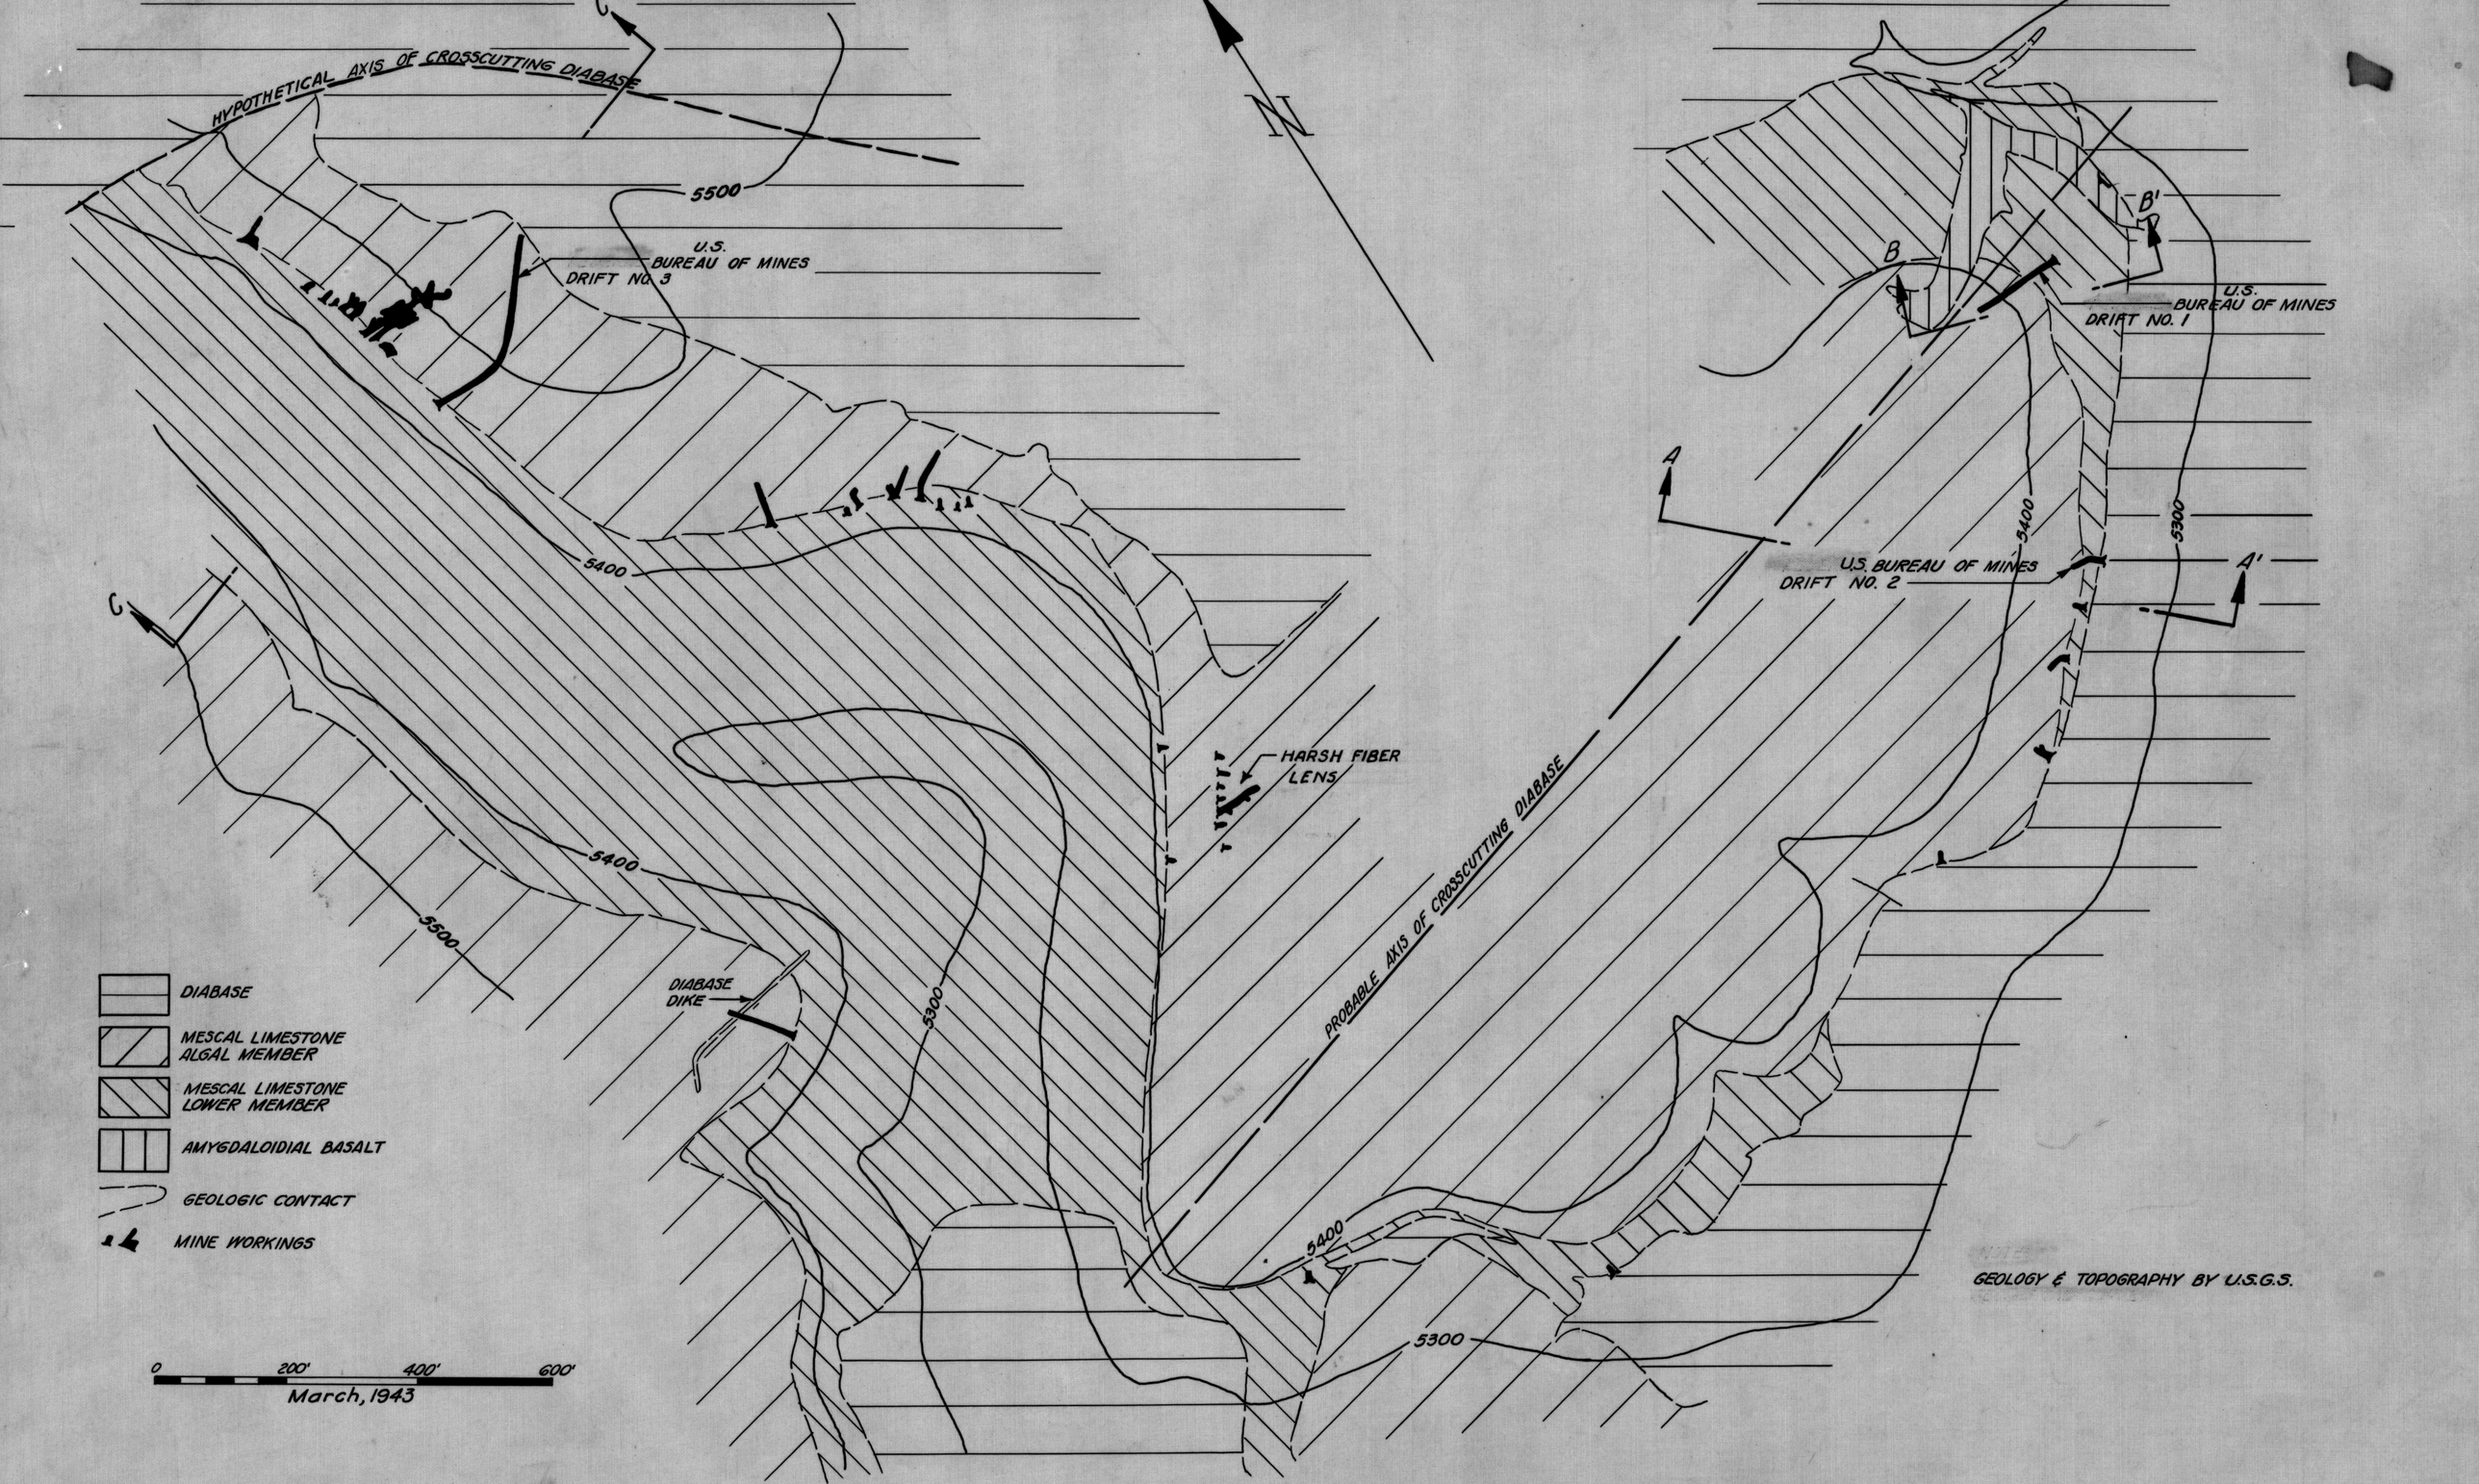

FIG. 23 - COWBOY & LAST CHANCE CLAIMS - KYLE'S SLOAN CREEK GROUP - PROJECT NO. 2304