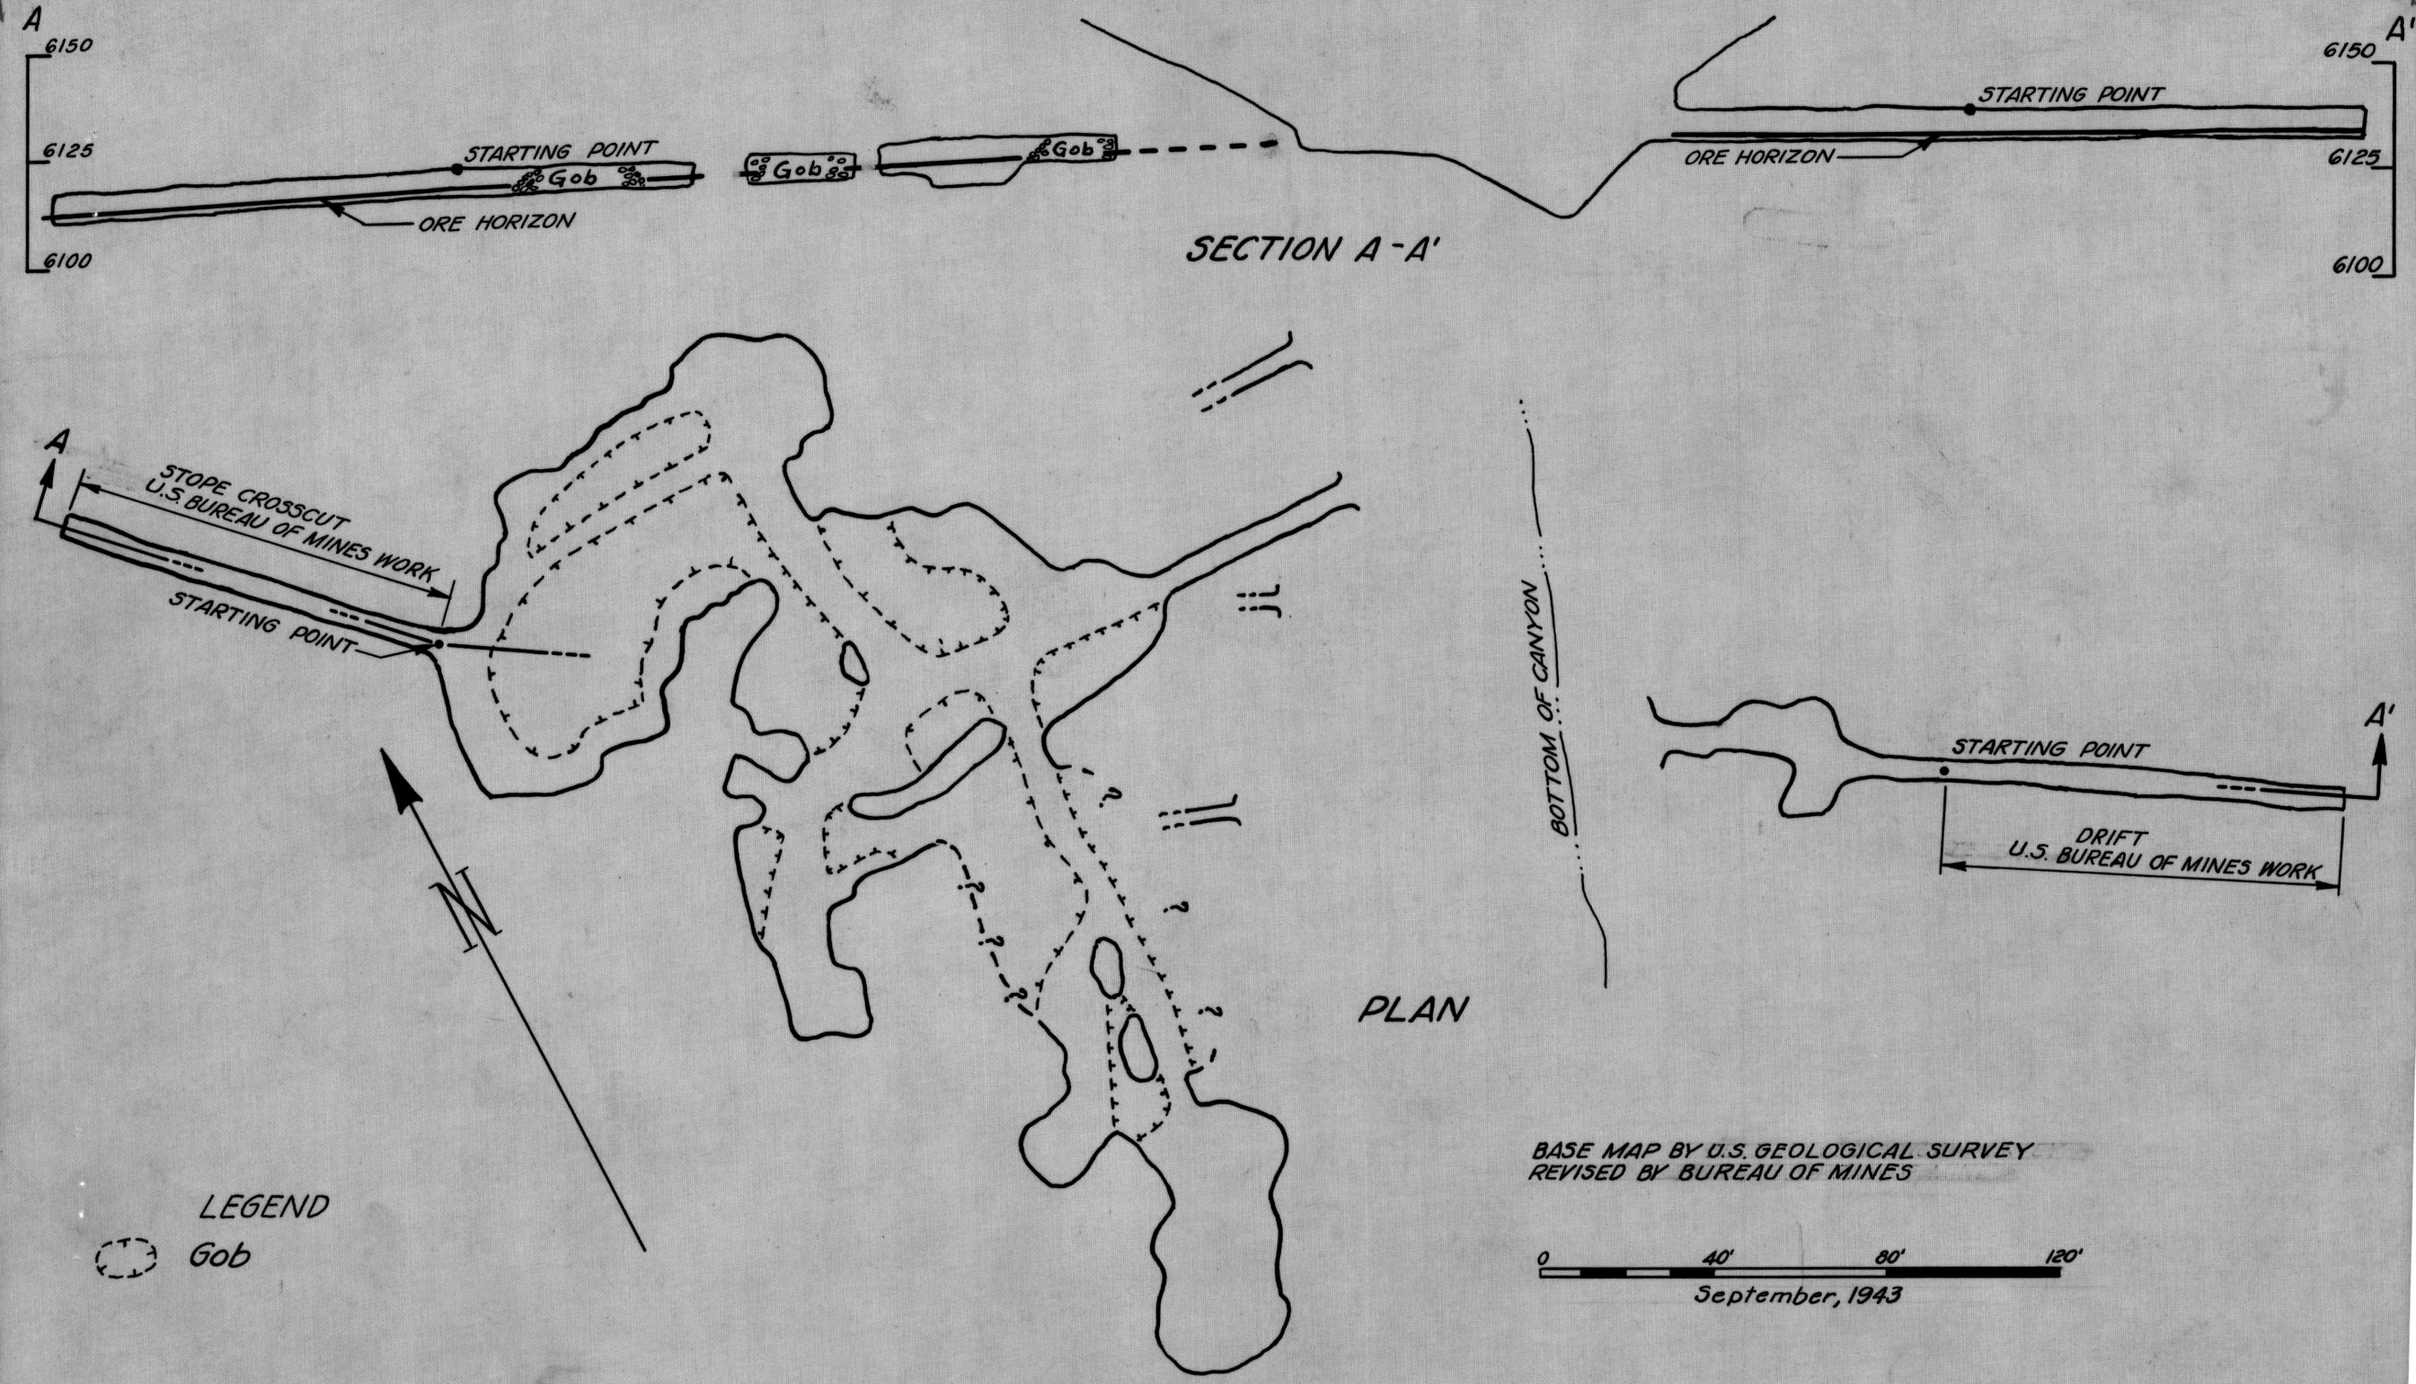

FIG. 26-PLAN & SECTION OF REYNOLDS FALLS MINE - PROJECT NO. 2303