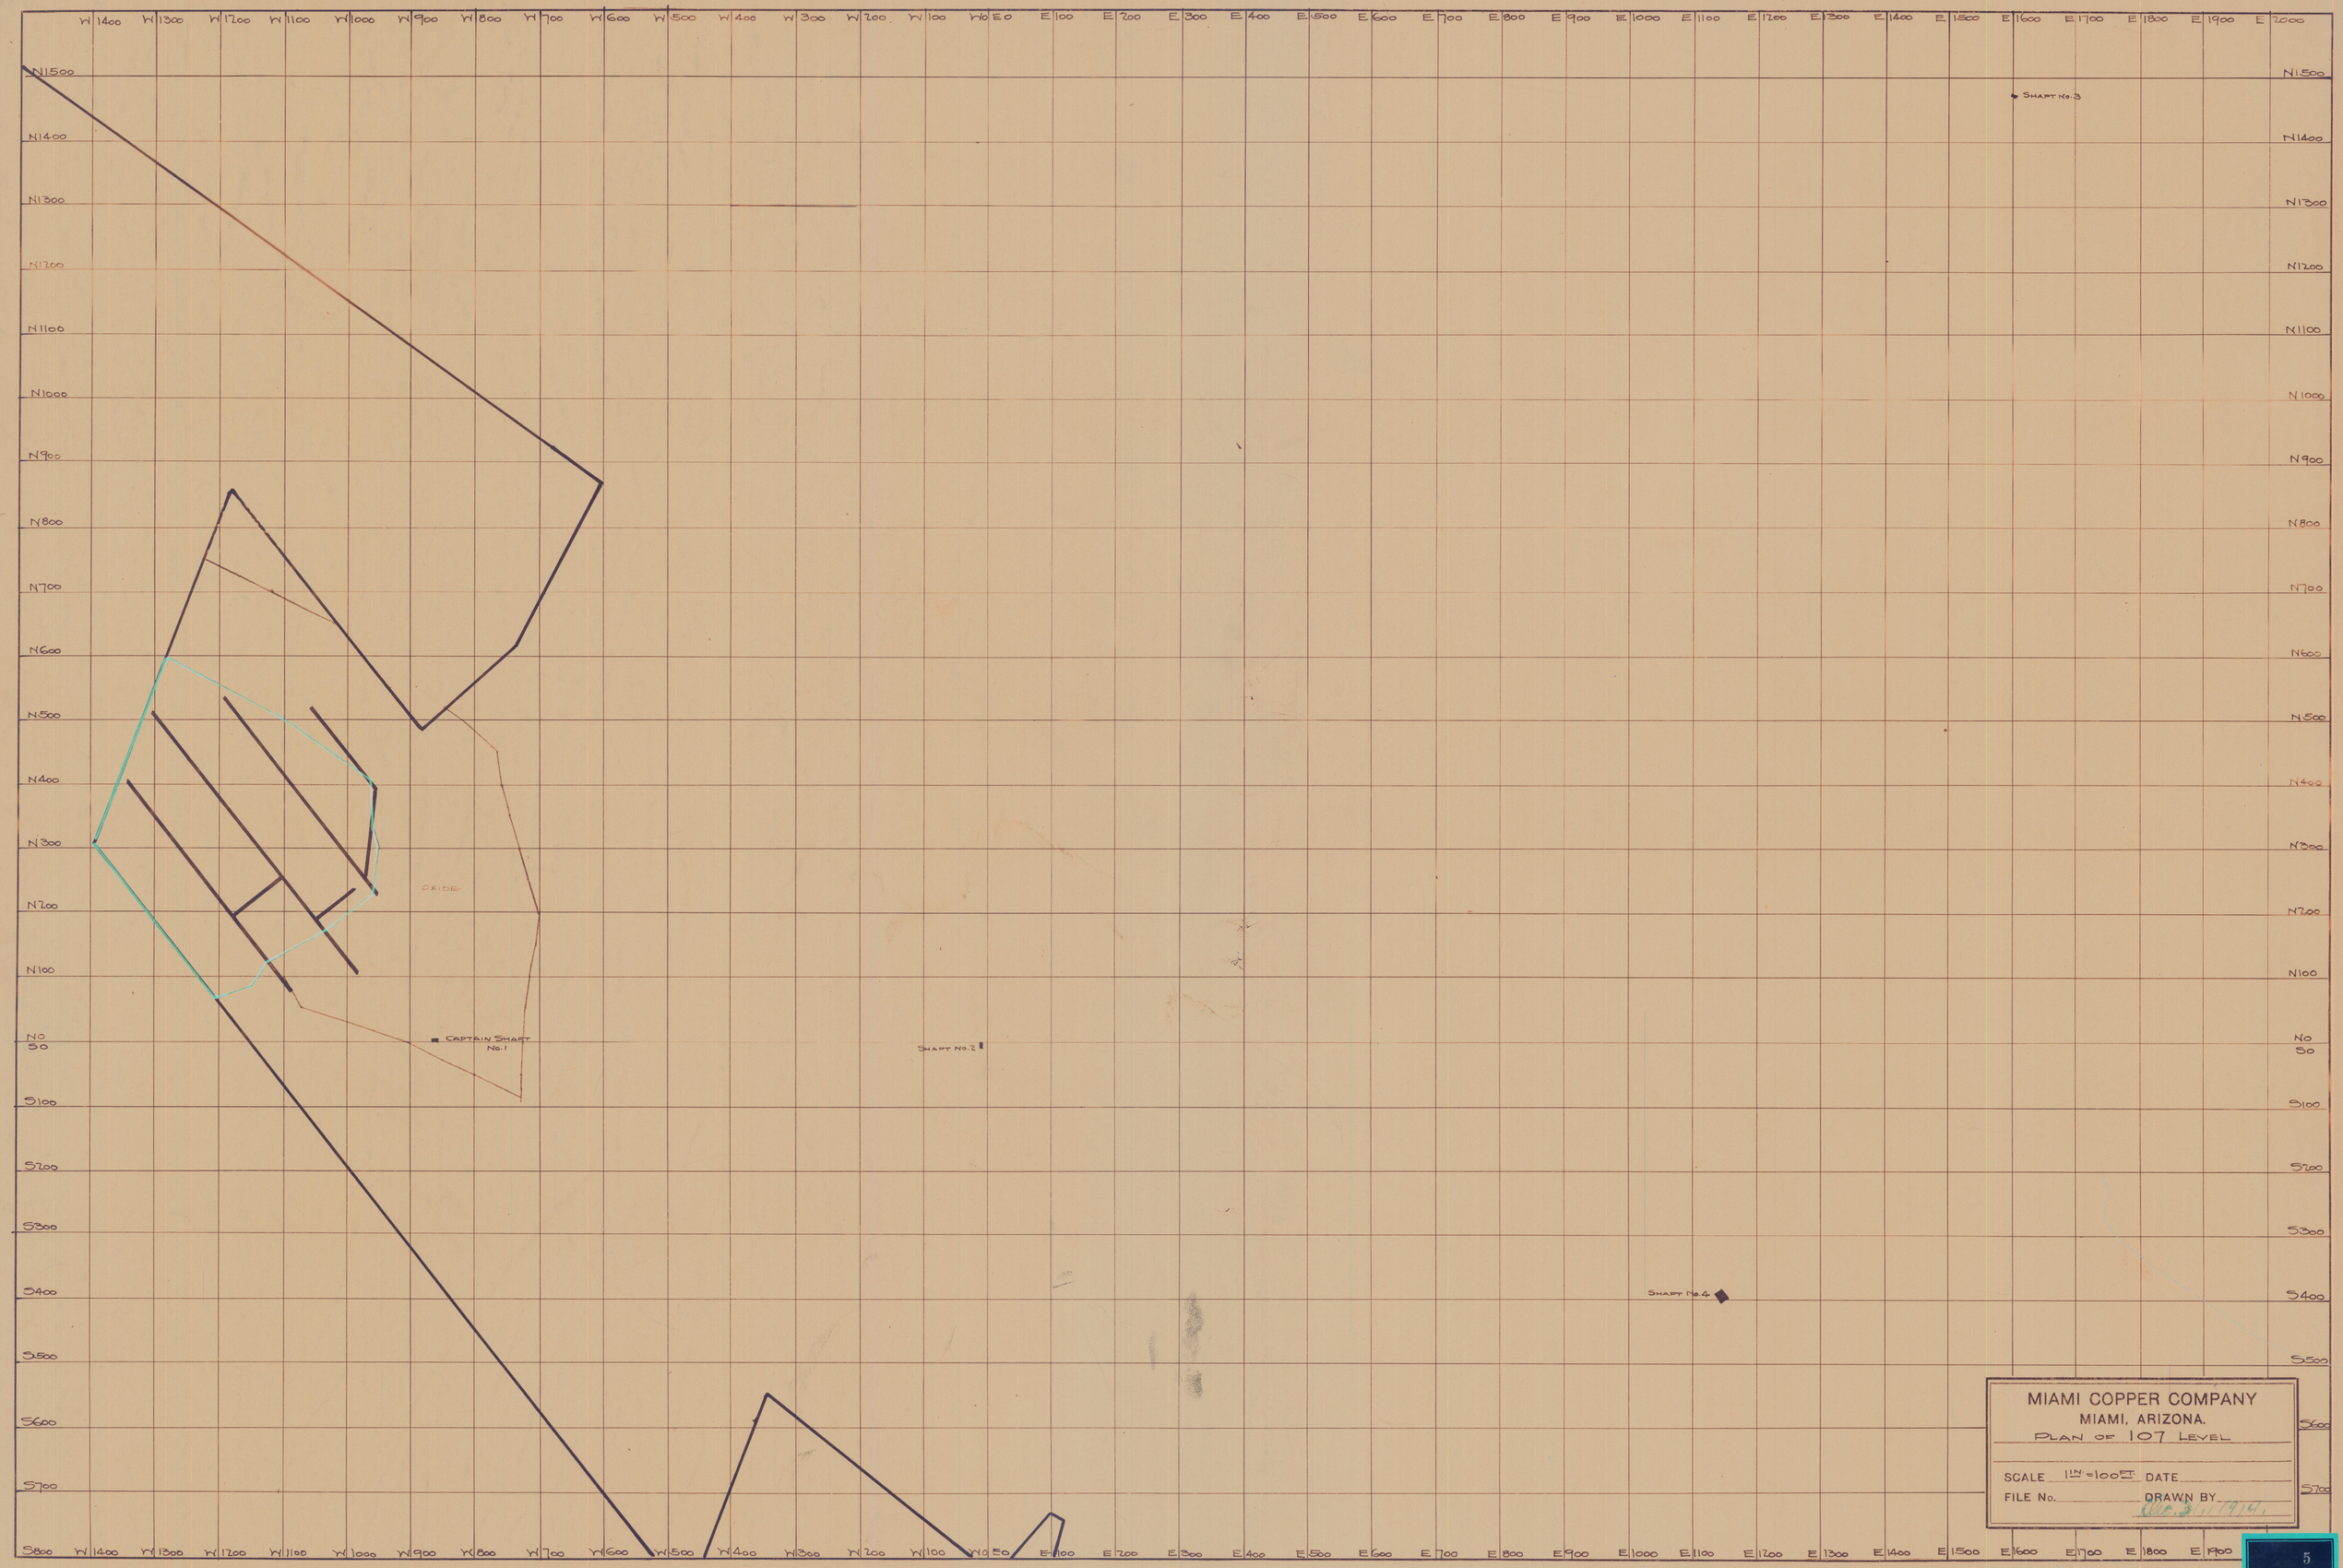
W1400 W1300 W1200 W1100 W1000 W900 W800 W700 W600 W500 W400 W300 W200 W100 W0 E0 E100 E200 E300 E400 E500 E600 E700 E800 E900 E1000 E1100 E1200 E1300 E1400 E1500 E1600 E1700 E1800 E1900 E2000
N1500
N1400
N1300
N1200
N1100
N1000
N900
N800
N700
N600
N500
N400
N300
N200
N100
N0
S0
S100
S200
S300
S400
S500
S600
S700
S800
SHAFT No. 3
OXIDE
CAPTAIN SHAFT No. 1
SHAFT No. 2
SHAFT No. 4
MIAMI COPPER COMPANY
MIAMI, ARIZONA.
PLAN OF 107 LEVEL
SCALE 1IN=100FT
DATE
FILE No.
DRAWN BY
Dec. 3, 1914.