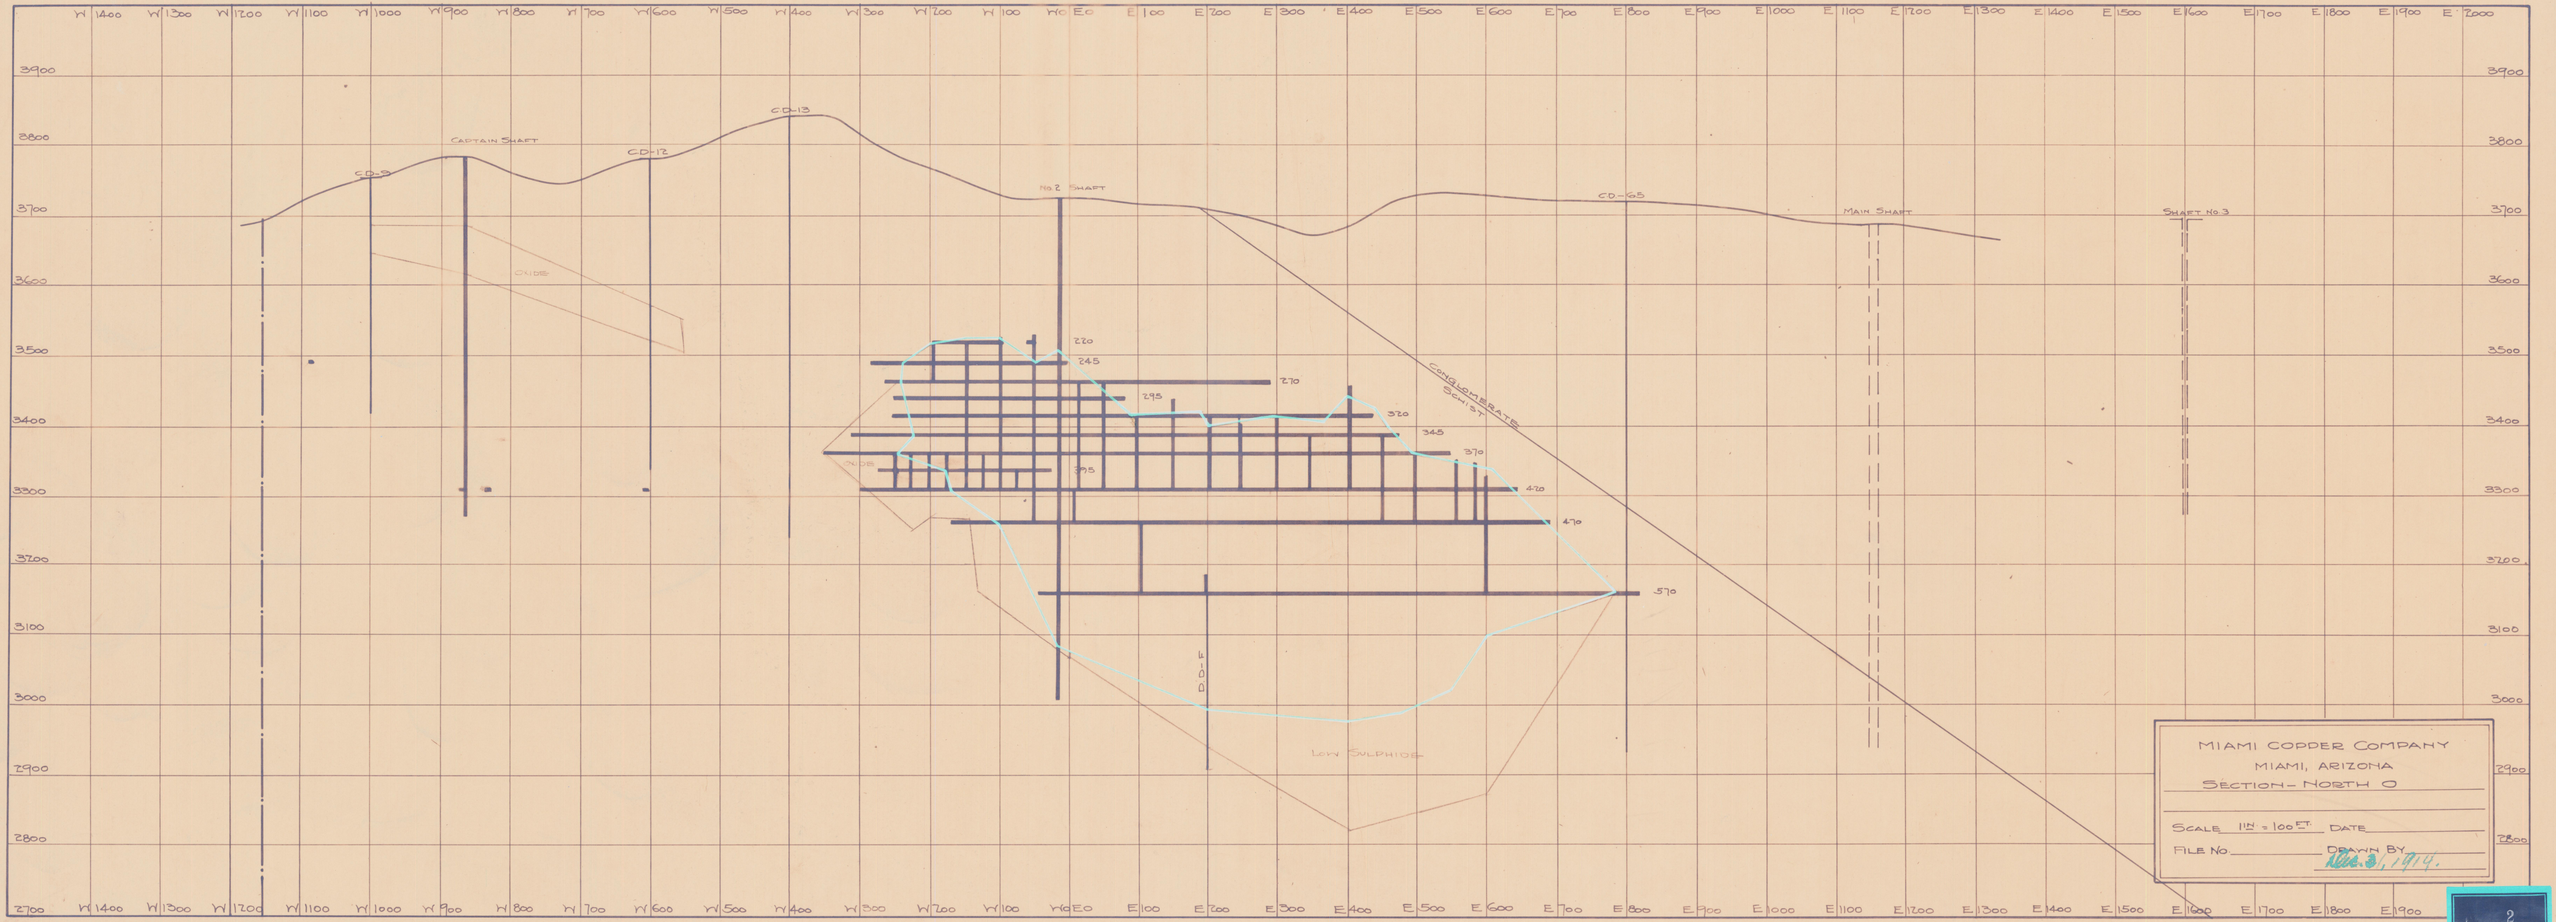
W 1400 W 1300 W 1200 W 1100 W 1000 W 900 W 800 W 700 W 600 W 500 W 400 W 300 W 200 W 100 W 0 E 0 E 100 E 200 E 300 E 400 E 500 E 600 E 700 E 800 E 900 E 1000 E 1100 E 1200 E 1300 E 1400 E 1500 E 1600 E 1700 E 1800 E 1900 E 2000
3900
3800
3700
3600
3500
3400
3300
3200
3100
3000
2900
2800
2700
CD-3
CAPTAIN SHAFT
CD-12
CD-13
No. 2 SHAFT
CD-65
MAIN SHAFT
SHAFT No. 3
OXIDE
220
245
270
295
320
345
370
395
420
470
570
CONGLOMERATE
SCHIST
E-I-D
LOW SULPHIDE
MIAMI COPPER COMPANY
MIAMI, ARIZONA
SECTION - NORTH O
SCALE 1 IN = 100 FT.
DATE
FILE No.
DRAWN BY
Mar. 3, 1914.

2