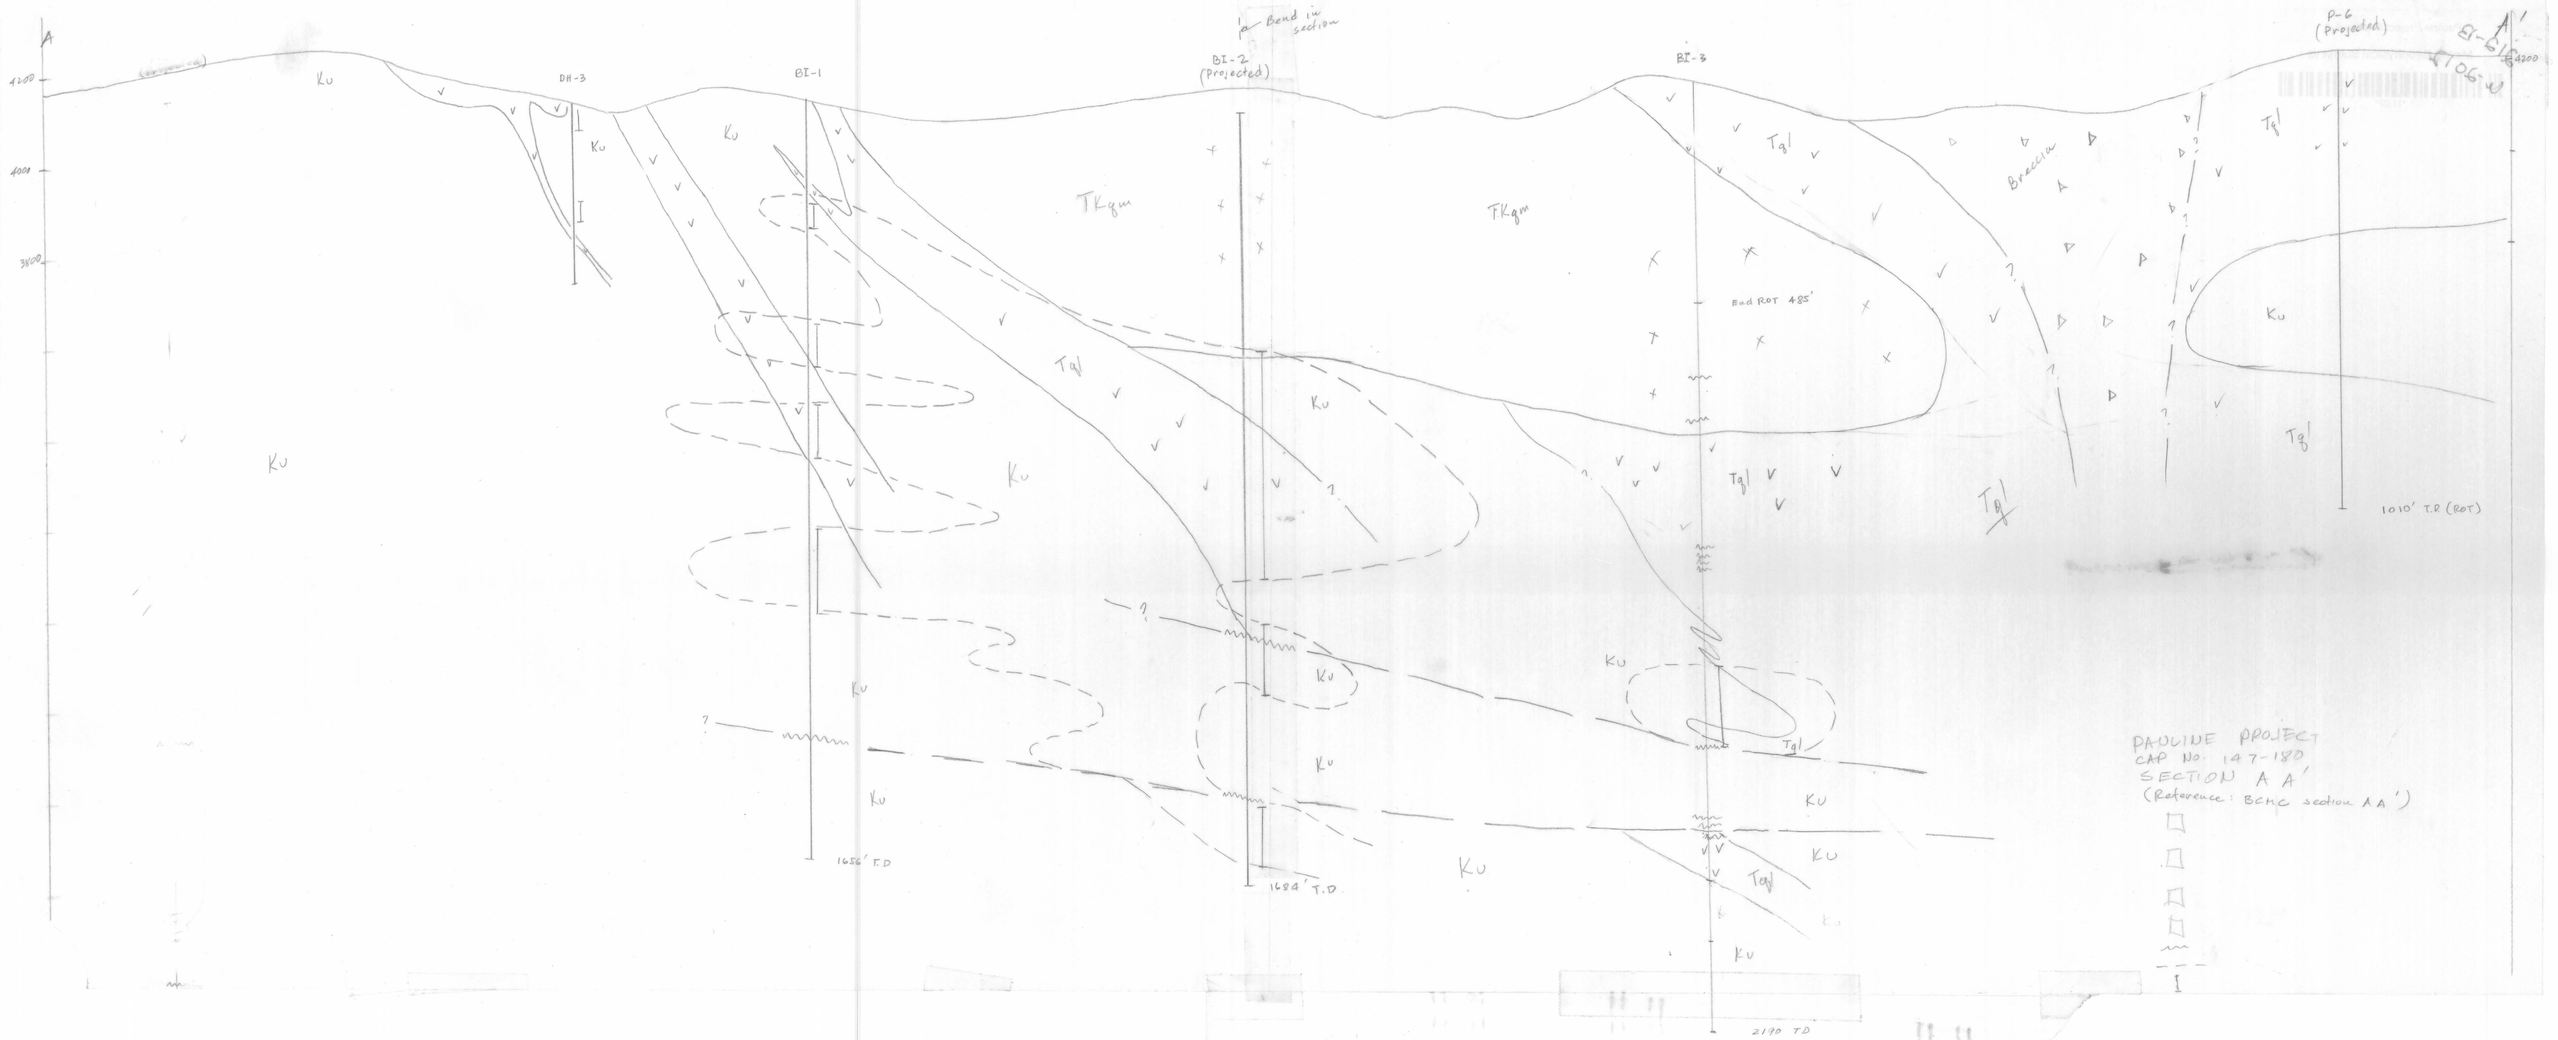
A
A'
4200
4000
3800
DH-3
BI-1
BI-2
(Projected)
Bend in section
BI-3
P-6
(Projected)
Ku
TKgm
Tgl
Breccia
End ROT 485'
1010' T.D (ROT)
1656' T.D
1684' T.D
2190 TD
PAULINE PROJECT
CAP No. 147-180
SECTION A A'
(Reference: BCMC section A A')