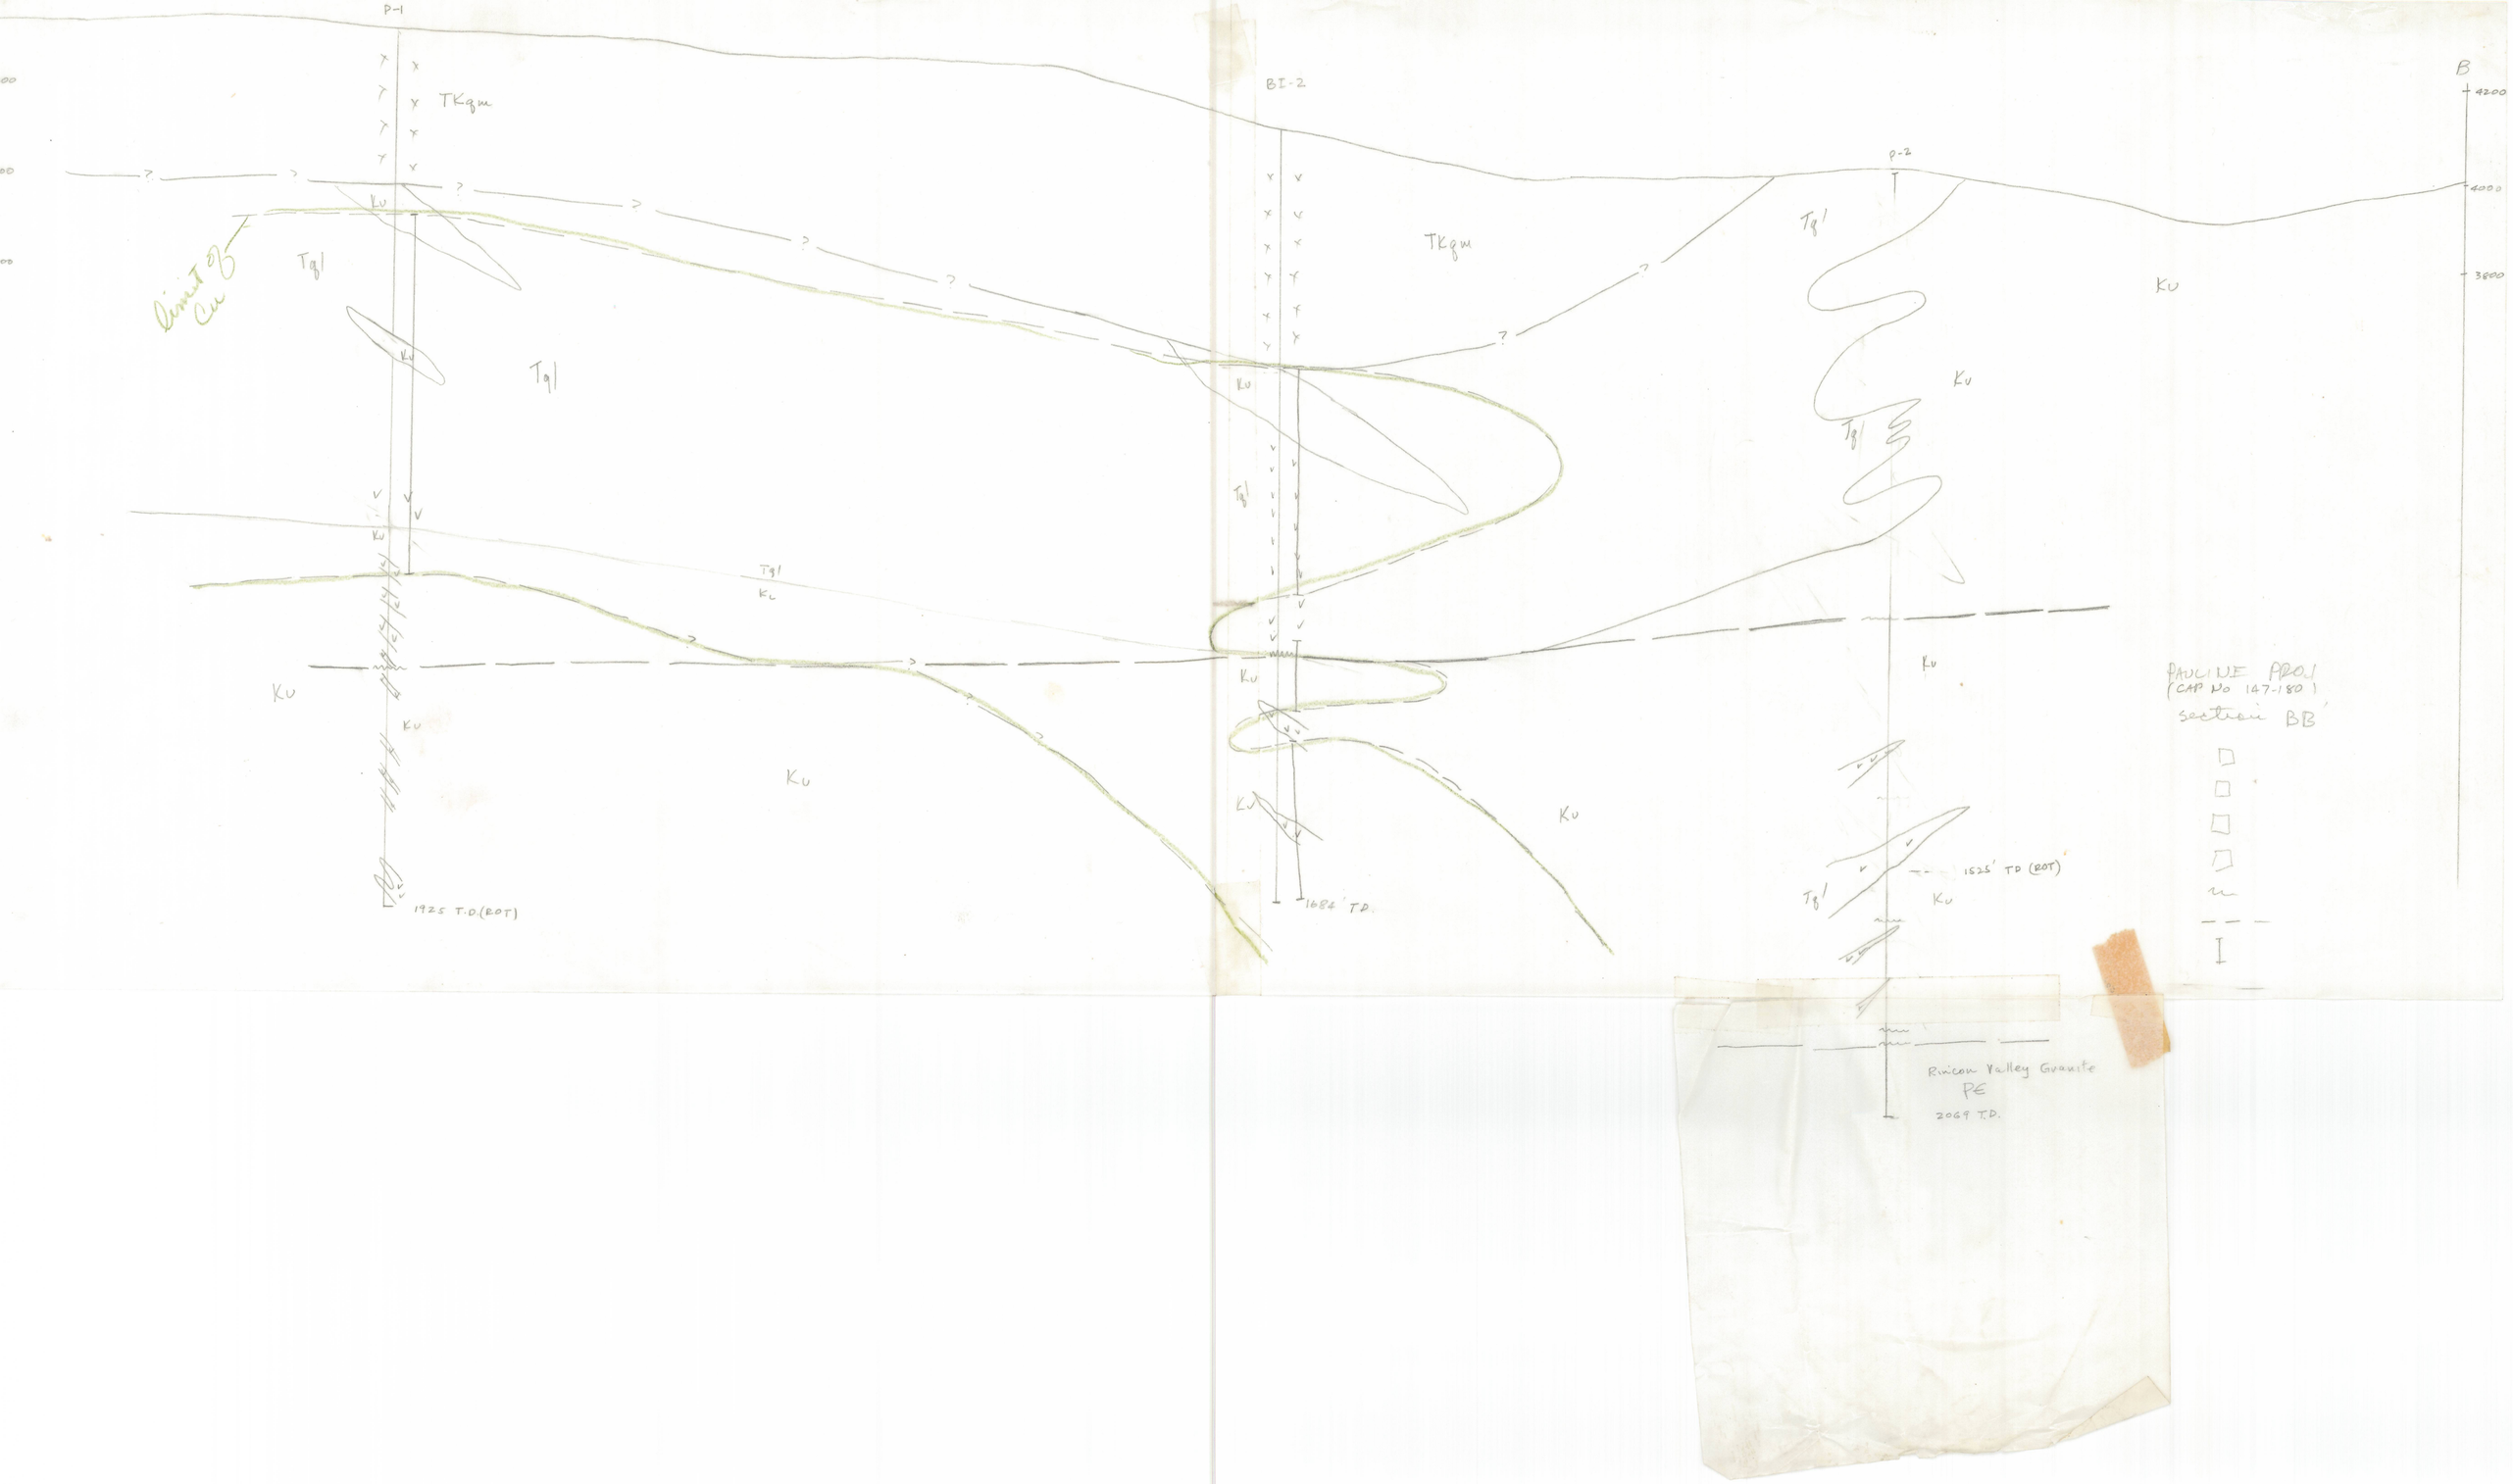
P-1
TKgm
Ku
Tgl
Tgl
Ku
Tgl
Ku
Ku
Ku
1925 T.D.(BOT)
BI-2
TKgm
Ku
Tgl
Ku
Ku
Ku
1684 TD
P-2
Tgl
Ku
Ku
Tgl
Ku
1525' TD (BOT)
Tgl
Ku
Rincon Valley Granite
PE
2069 T.D.
B
4200
4000
3800
PAULINE PROJ
(CAP No 147-180)
section BB