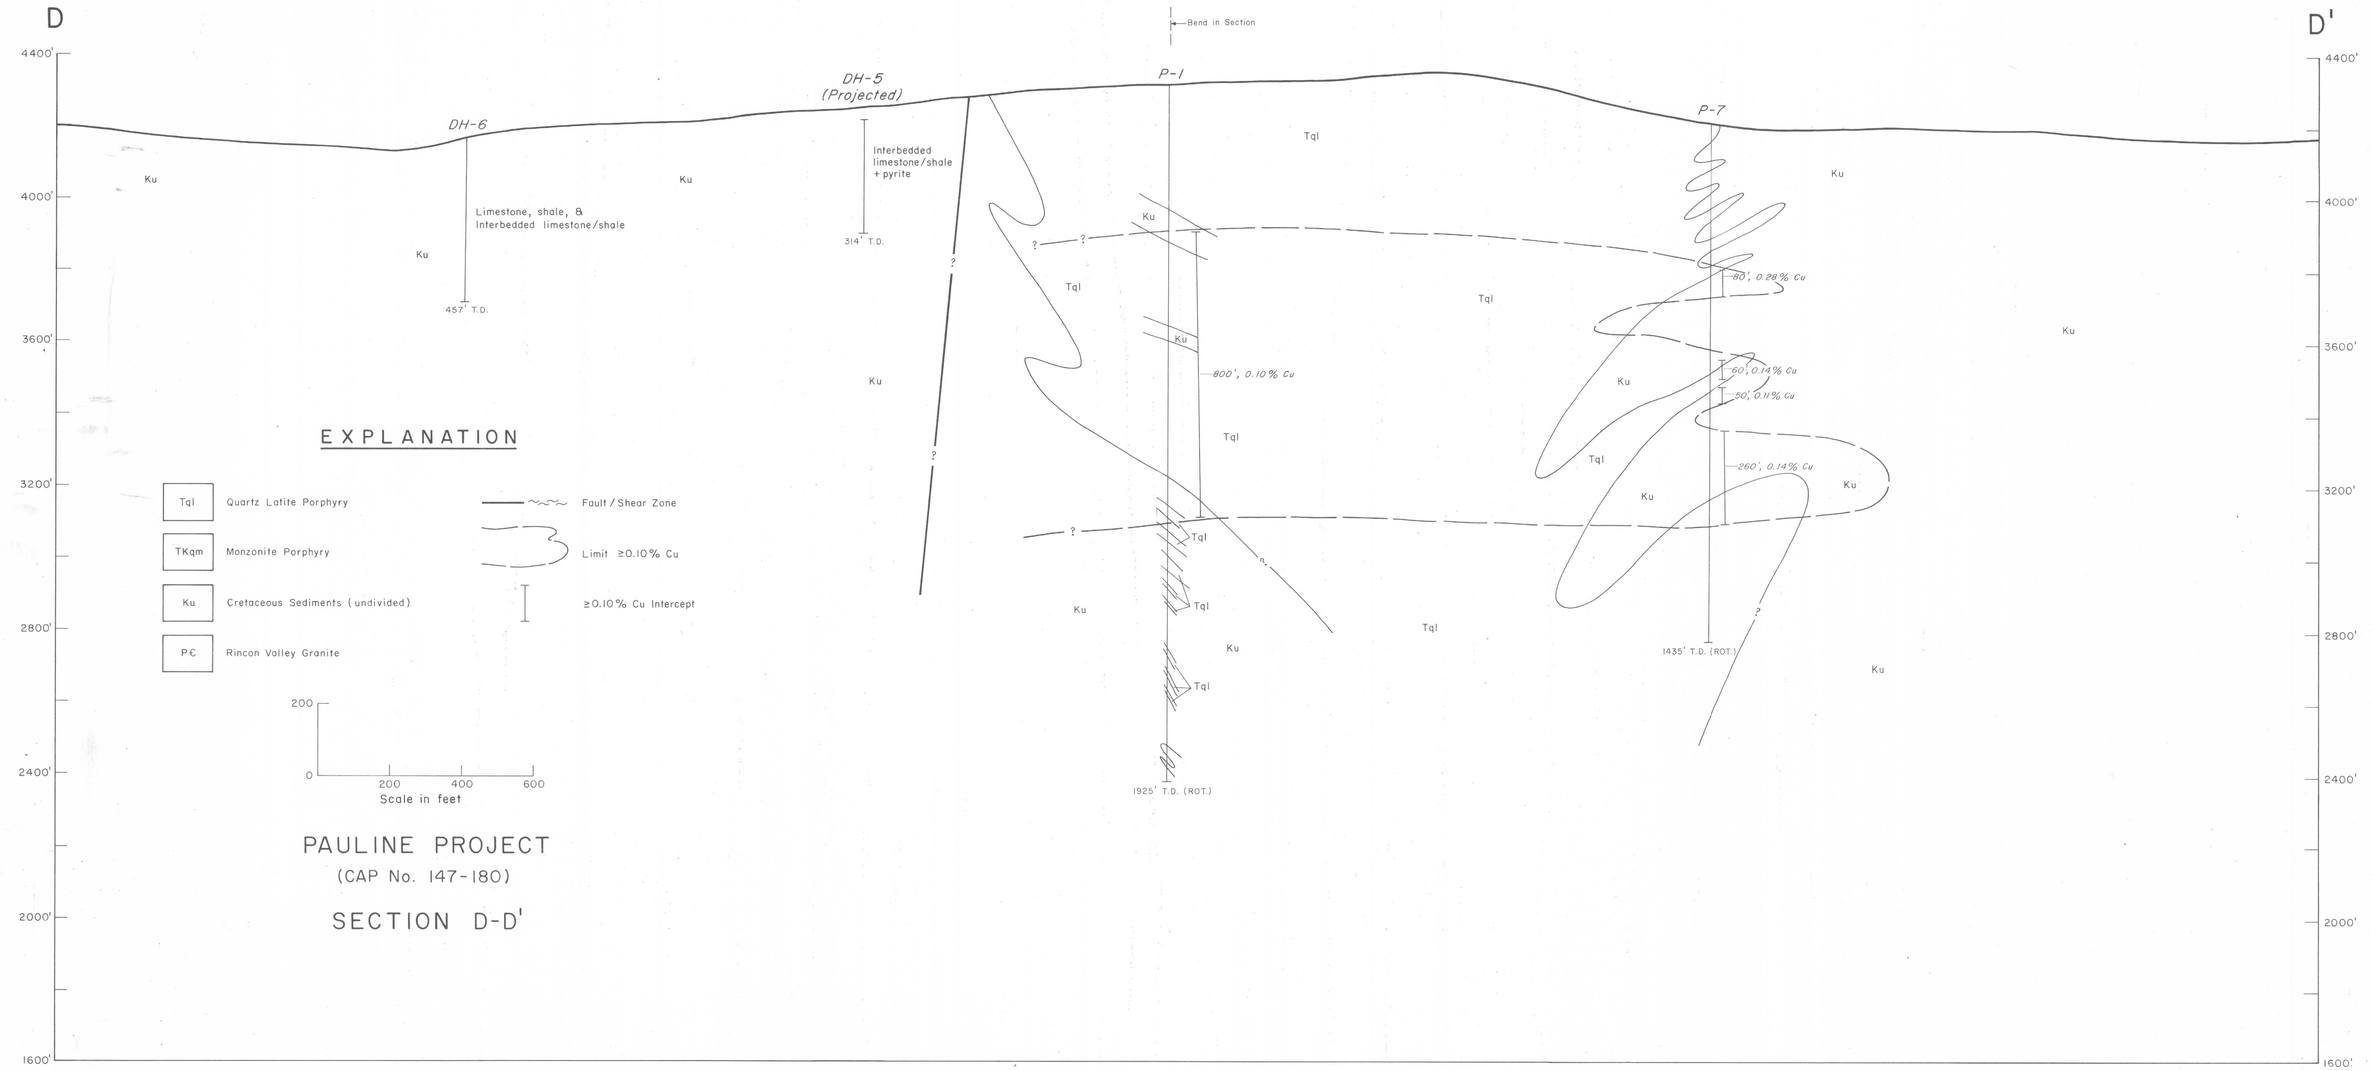

PAULINE PROJECT
(CAP No. 147-180)

SECTION D-D'