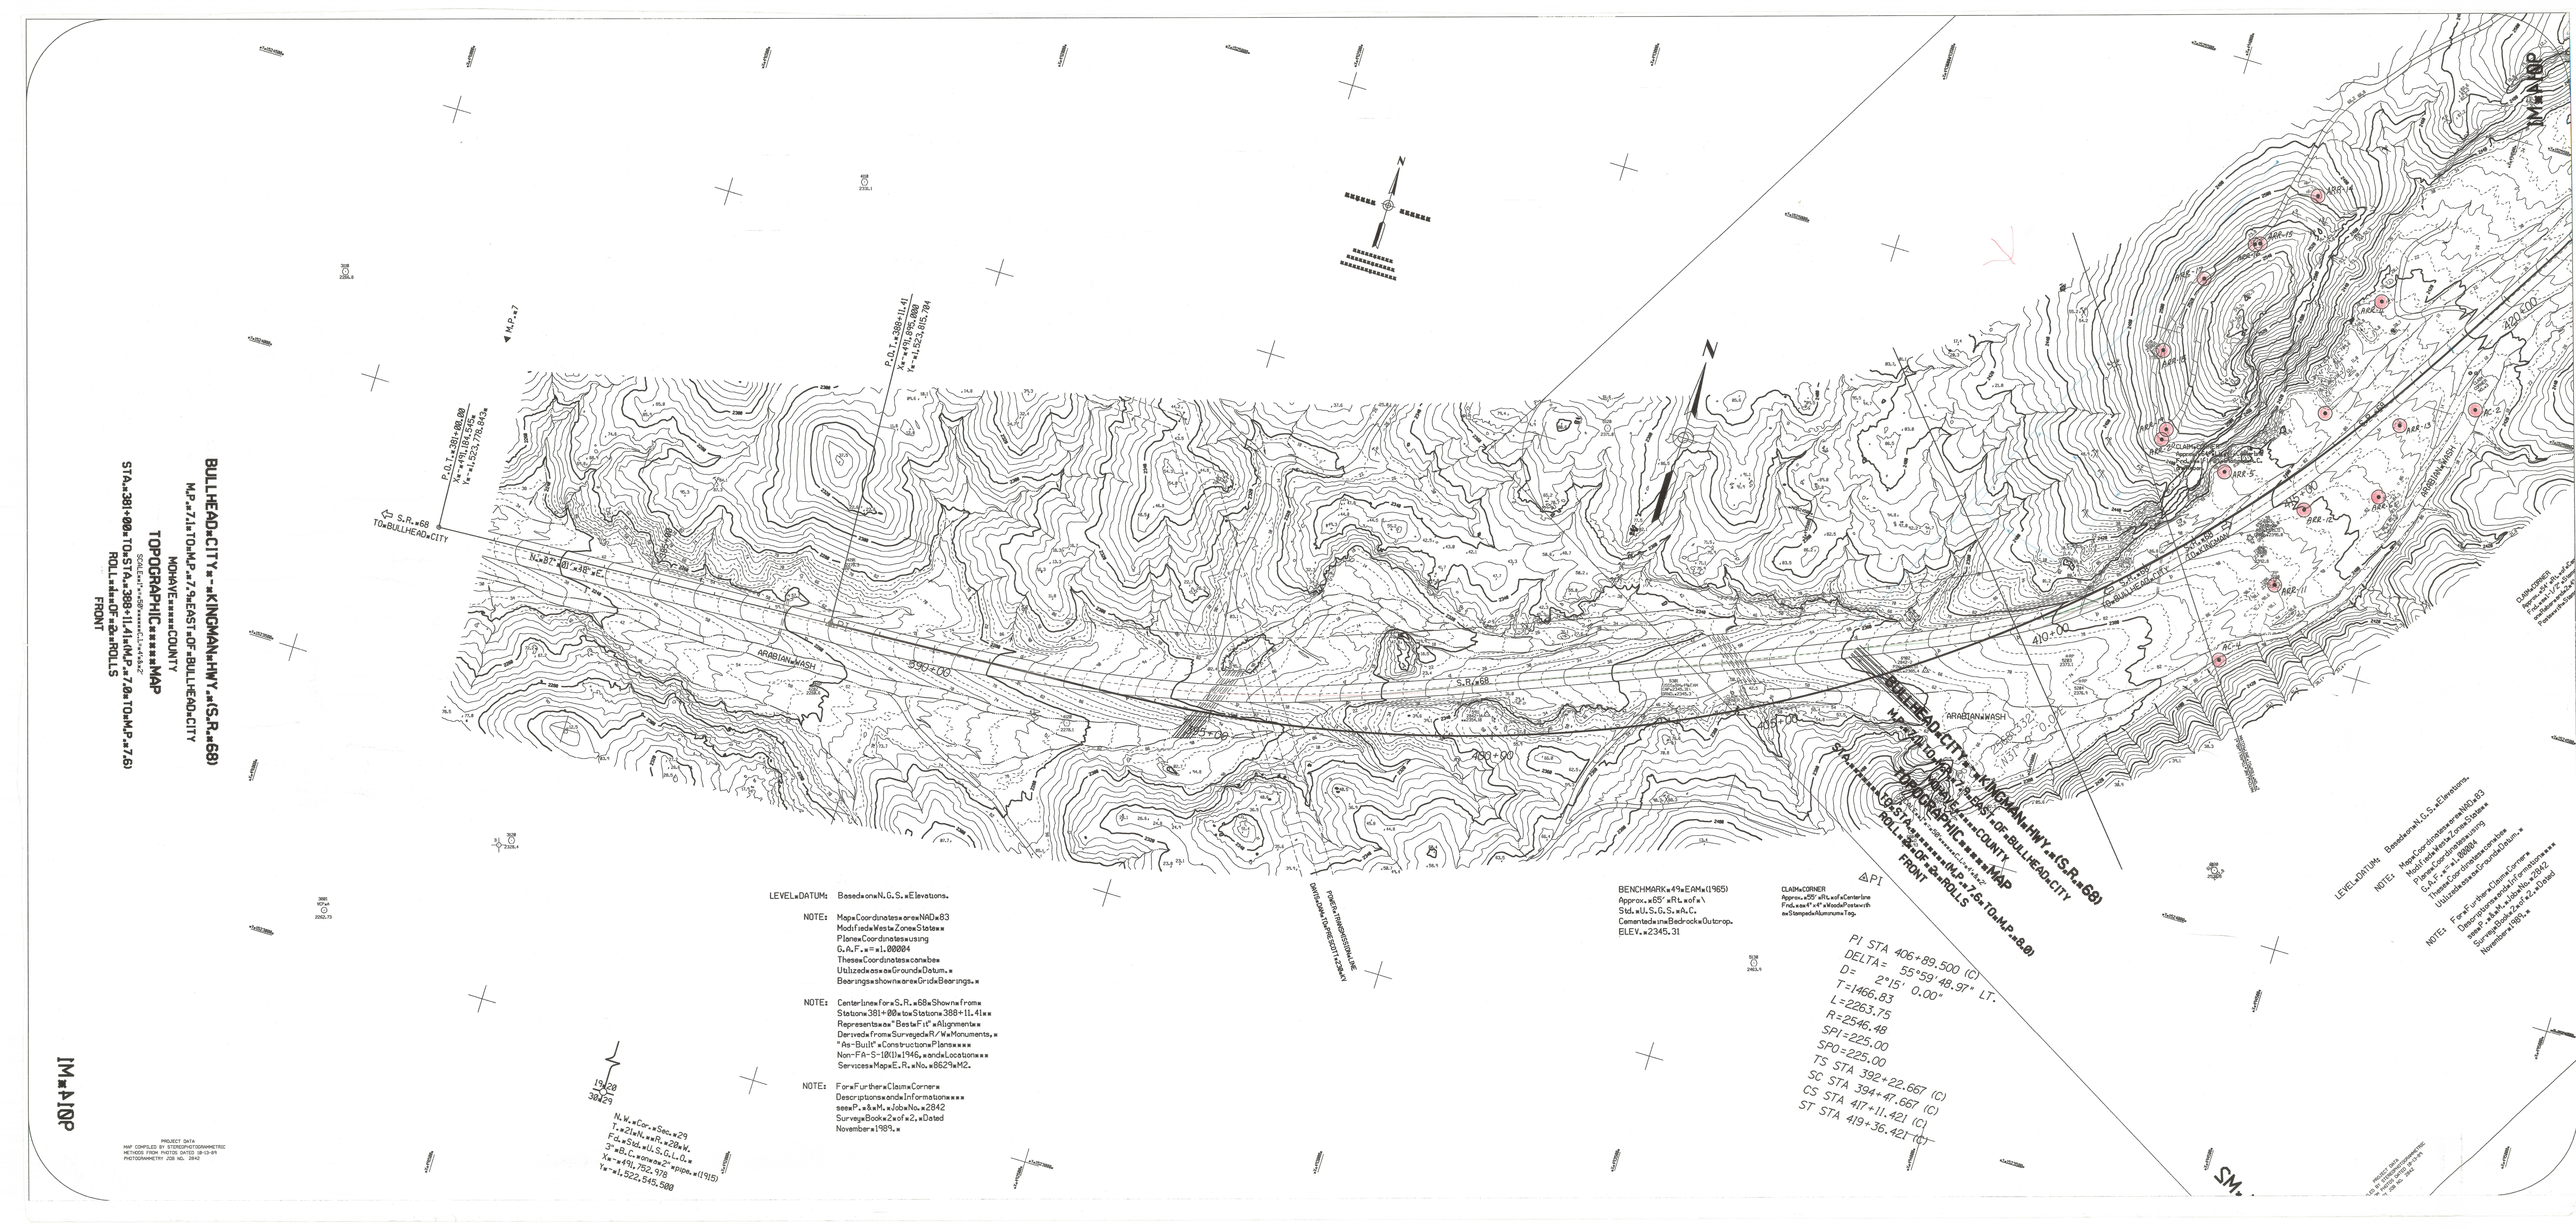
BULLHEAD CITY - KINGMAN HWY. (S.R. 68)
M.P. 7.1 TO M.P. 7.9 EAST OF BULLHEAD CITY
MOHAVE COUNTY
TOPOGRAPHIC MAP
STA. 381+00 TO STA. 388+11.41 M.P. 7.8 TO M.P. 7.6
ROLLS FRONT
S.R. 68 TO BULLHEAD CITY
M.P. 7
ARABIAN WASH
S.R. 68
BULLHEAD CITY - KINGMAN HWY. (S.R. 68)
STA. 381+00 (POST AHEAD) TO STA. 388+11.41
TOPOGRAPHIC MAP
MOHAVE COUNTY
M.P. 7.6 TO M.P. 8.8
ROLLS FRONT
320.00'
ARR-1
ARR-2
