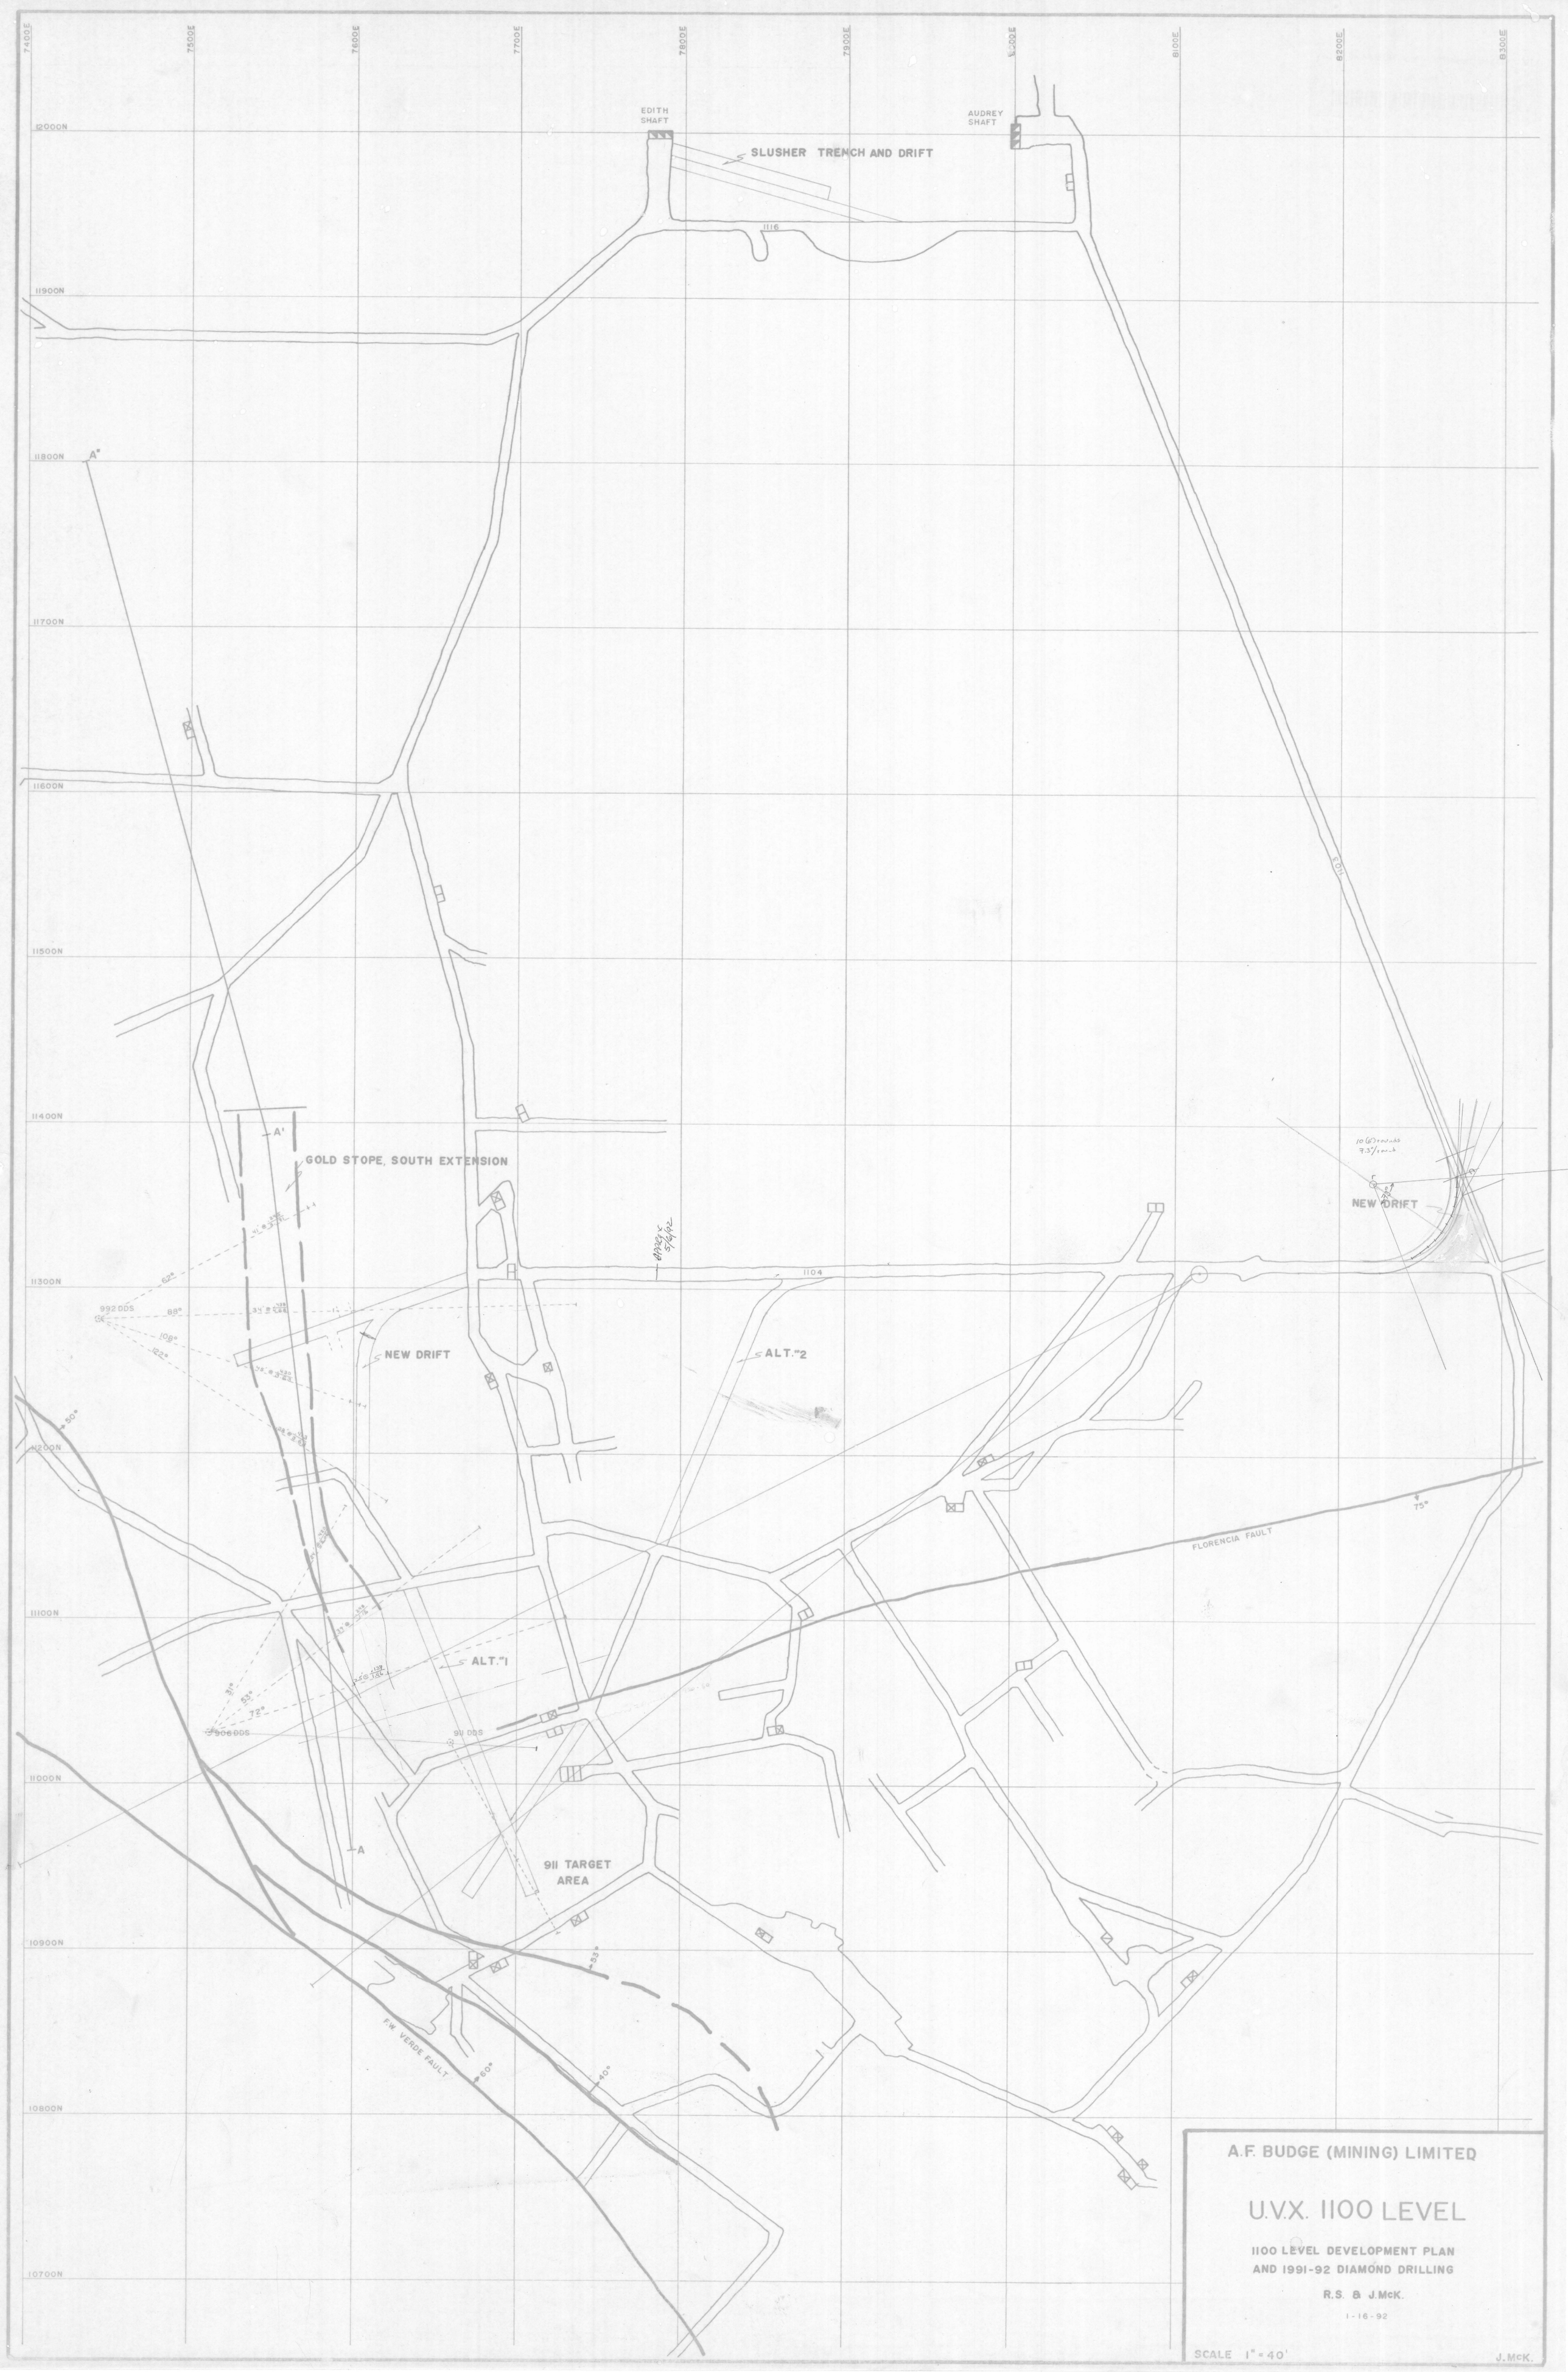
7400E
7500E
7600E
7700E
7800E
7900E
8000E
8100E
8200E
8300E
12000N
11900N
11800N
11700N
11600N
11500N
11400N
11300N
11200N
11100N
11000N
10900N
10800N
10700N
EDITH SHAFT
AUDREY SHAFT
SLUSHER TRENCH AND DRIFT
1116
1103
A"
A'
GOLD STOPE, SOUTH EXTENSION
NEW DRIFT
1104
ALT.#2
992 DDS
ALT.#1
906 DDS
911 DDS
911 TARGET AREA
A
FLORENCIA FAULT
F.W. VERDE FAULT
50°
75°
53°
60°
40°
A.F. BUDGE (MINING) LIMITED
U.V.X. 1100 LEVEL
1100 LEVEL DEVELOPMENT PLAN
AND 1991-92 DIAMOND DRILLING
R.S. & J.McK.
1-16-92
SCALE 1" = 40'
J.McK.