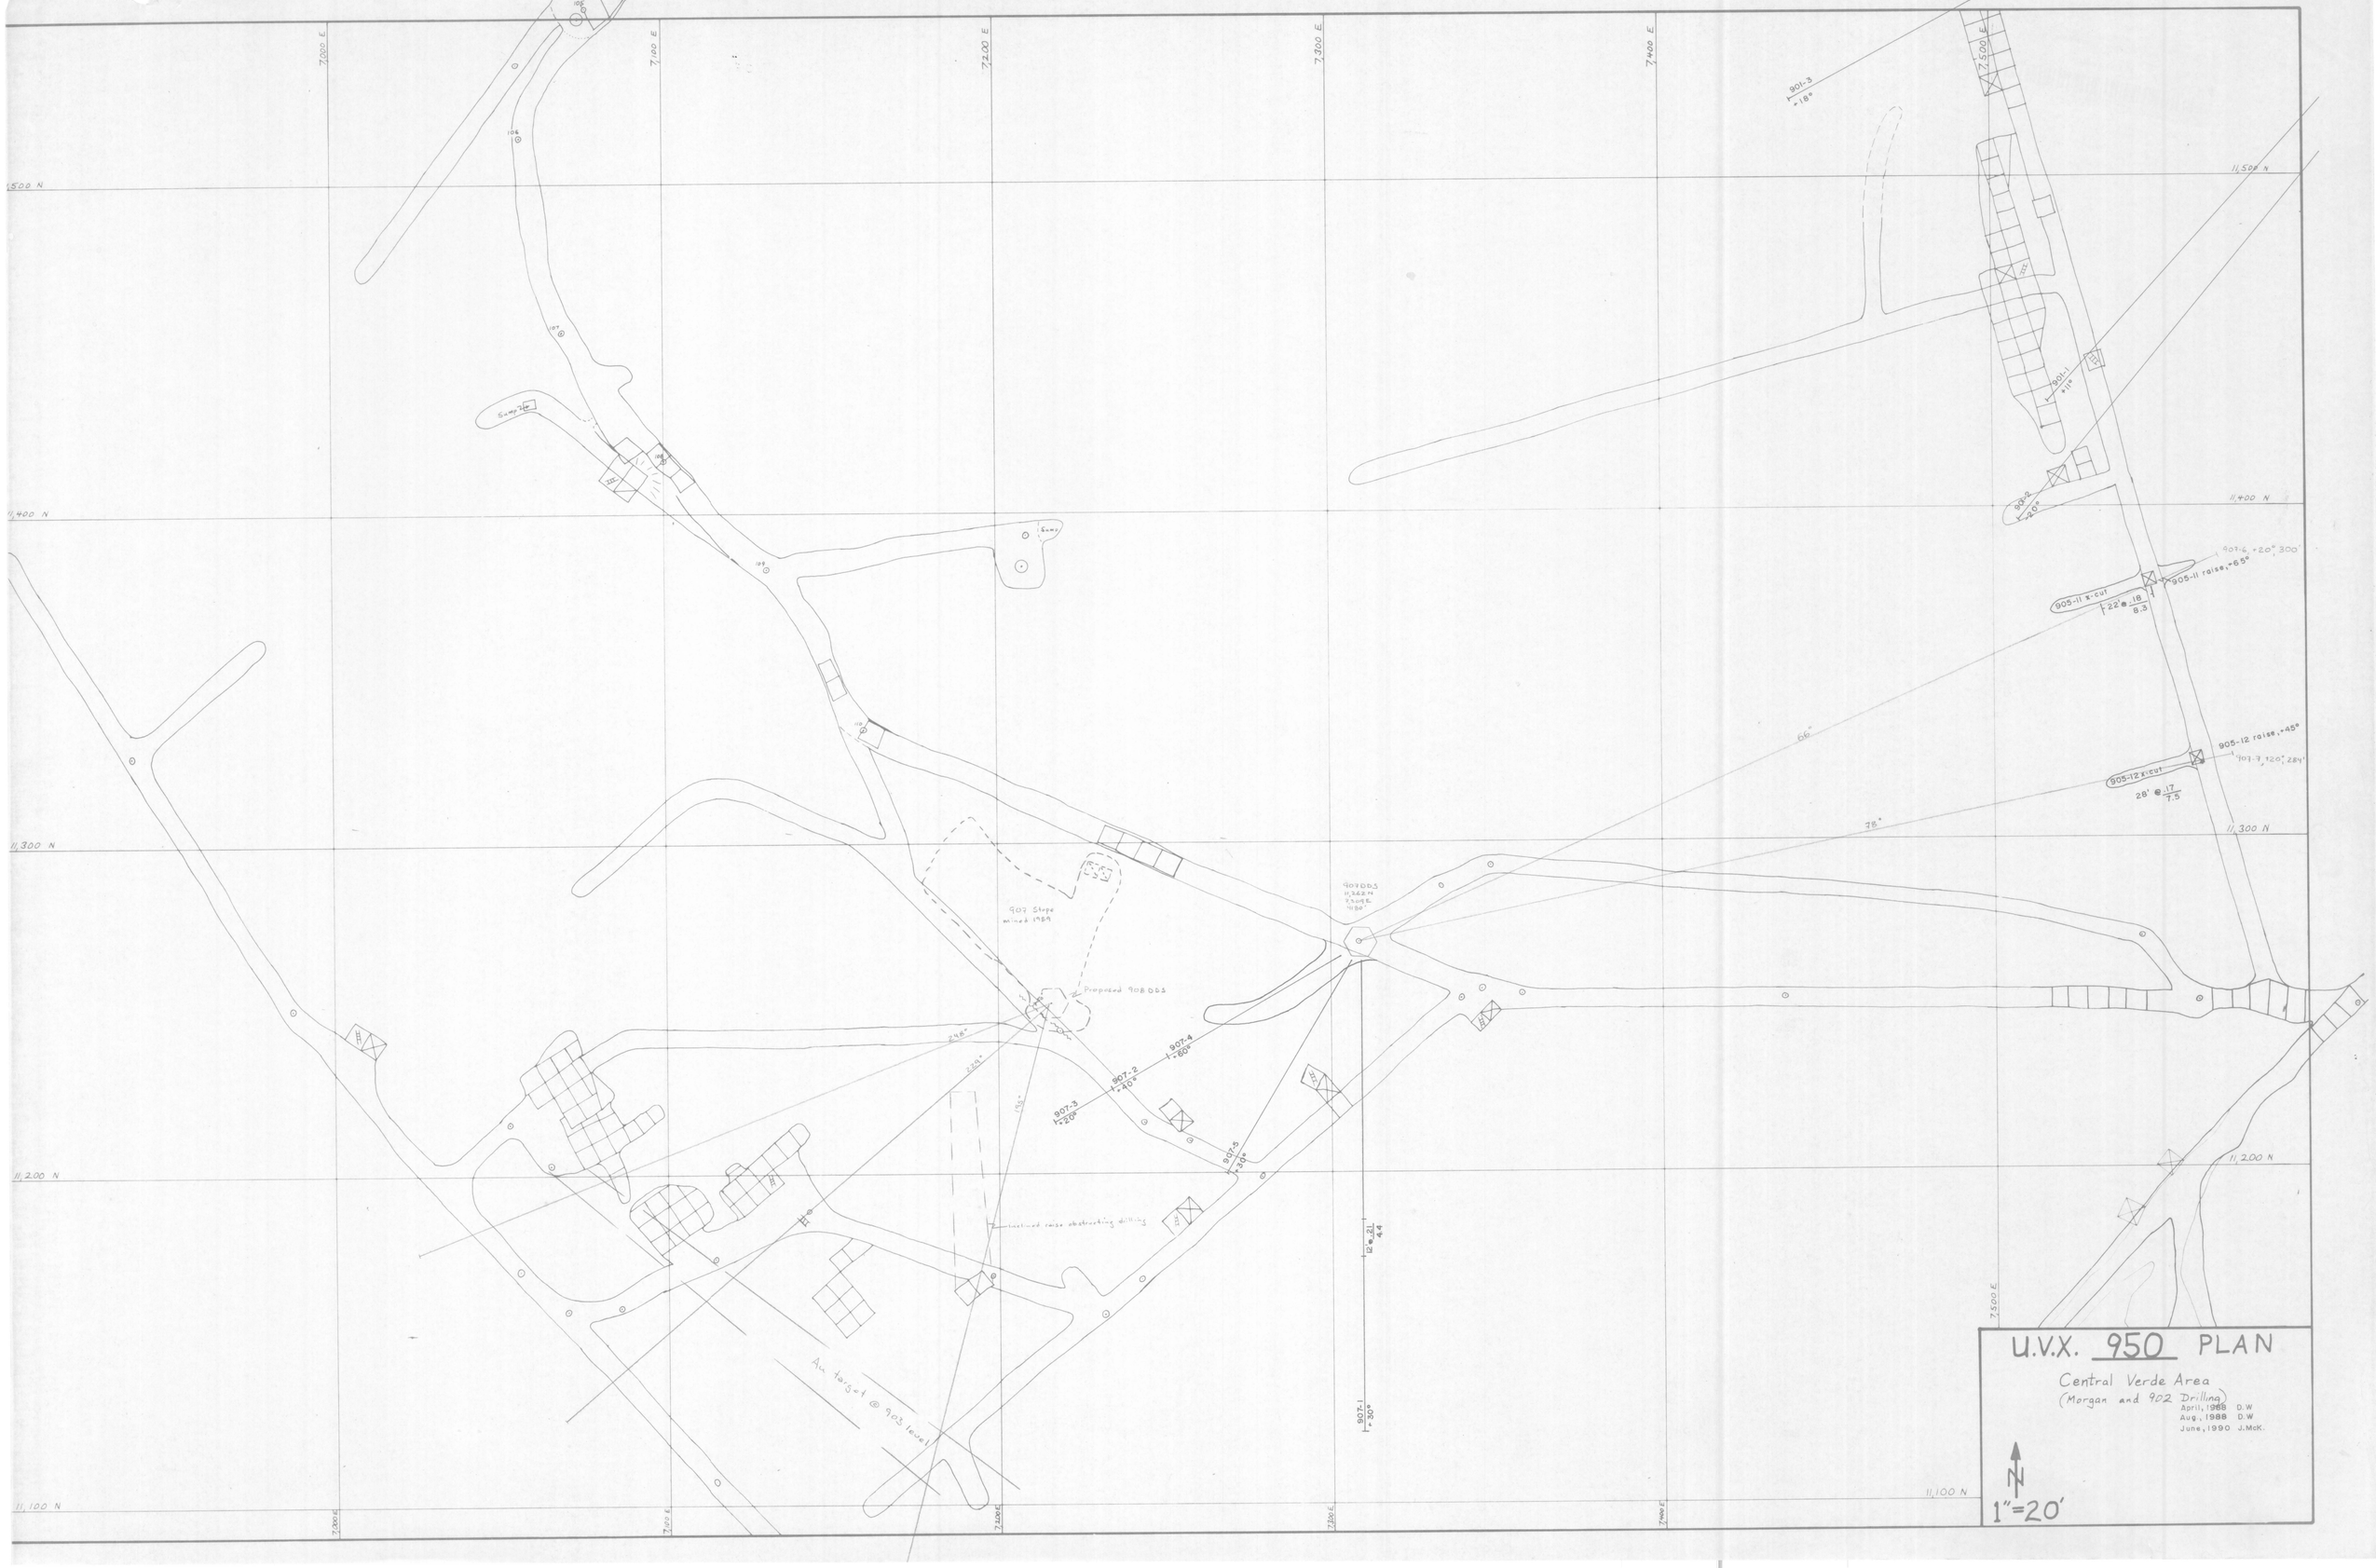
U.V.X. 950 PLAN
Central Verde Area
(Morgan and 902 Drilling)
April, 1988 D.W
Aug., 1988 D.W
June, 1990 J.McK.
1"=20'
N
7,000 E
7,100 E
7,200 E
7,300 E
7,400 E
7,500 E
11,500 N
11,400 N
11,300 N
11,200 N
11,100 N
901L-3
+18°
901-1
+11°
902-2
-20°
905-11 raise, +65°
905-11 x-cut
22' @ 18
8.5
905-12 raise, +45°
905-12 x-cut
28' @ 17
7.5
66°
78°
907 Stope
mined 1989
Proposed 908 DDS
907-4
+60°
907-2
+40°
907-3
+20°
907-5
+40°
Inclined raise obstructing drilling
12 @ 21
4.4
907-1
+30°
Au target @ 903 level