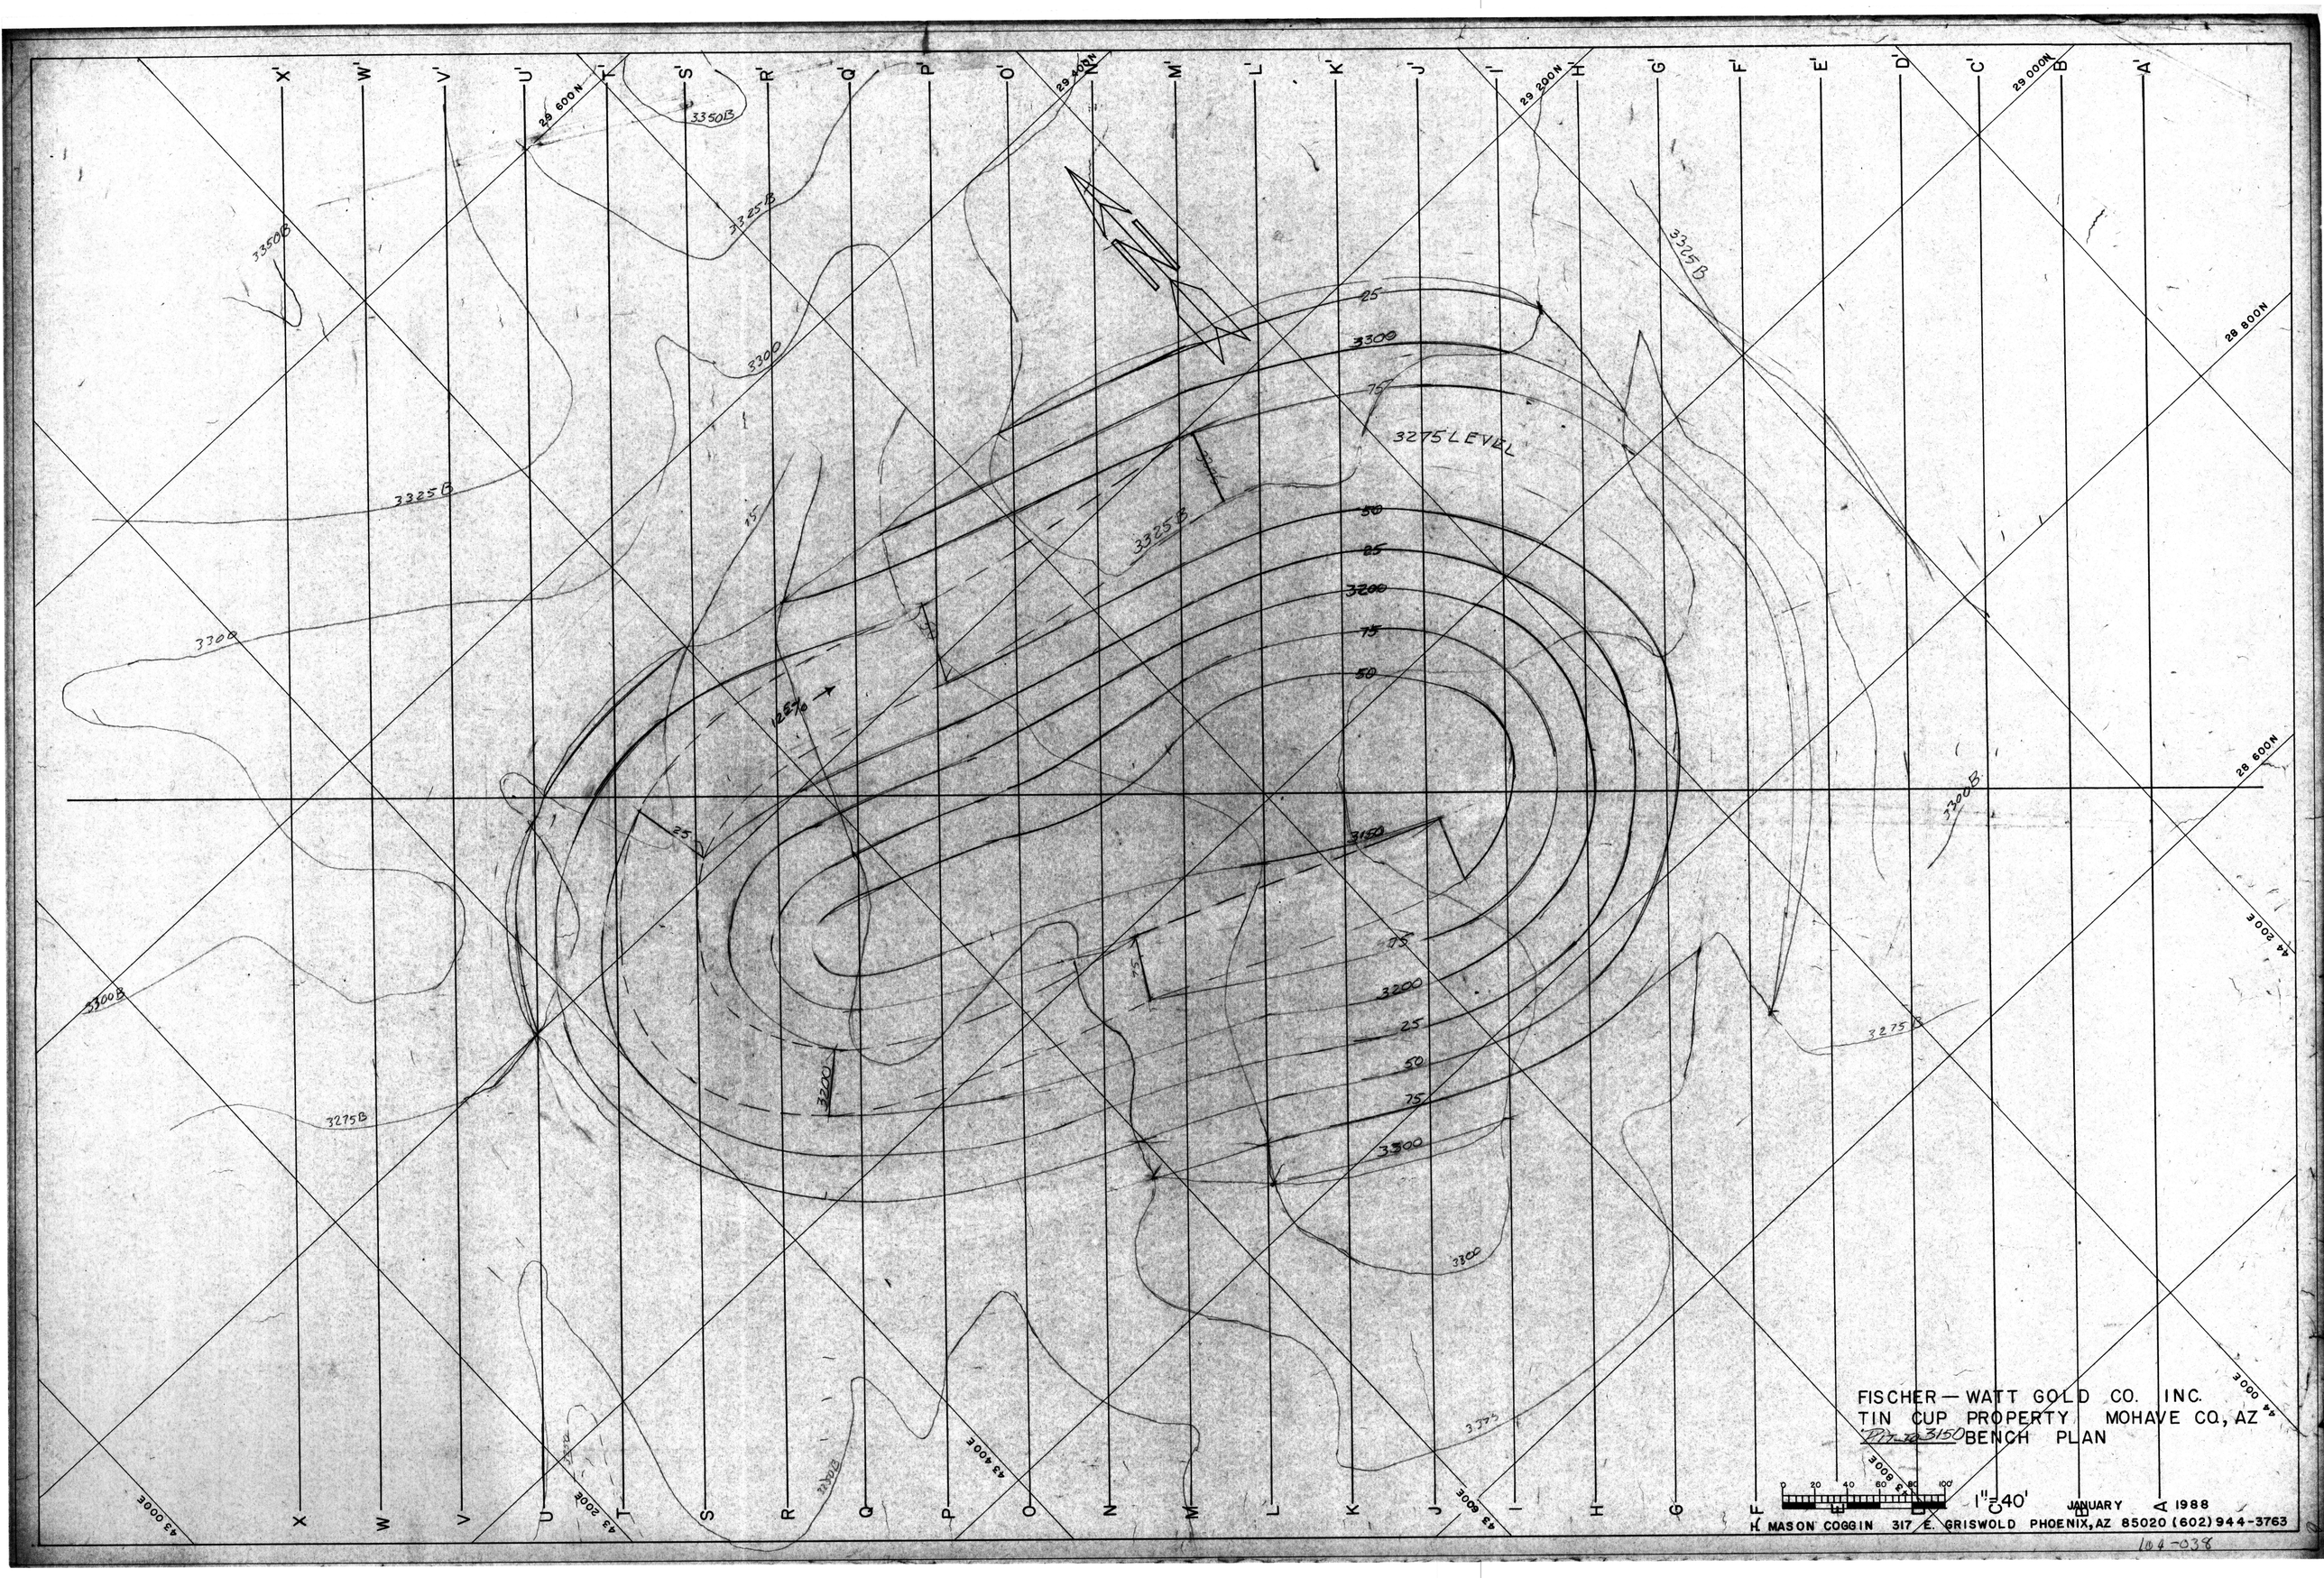
X' W' V' U' T' S' R' Q' P' O' N' M' L' K' J' I' H' G' F' E' D' C' B' A'
29 600N
29 400N
29 200N
29 000N
28 800N
28 600N
43 000E
43 200E
43 400E
43 600E
44 000E
44 200E
3350B
3325B
3300
3275B
3150
3200
3275 LEVEL
25
50
75
12.5%
FISCHER — WATT GOLD CO. INC.
TIN CUP PROPERTY MOHAVE CO, AZ
Pit to 3150 BENCH PLAN
1"=40'
JANUARY 1988
H. MASON COGGIN 317 E. GRISWOLD PHOENIX, AZ 85020 (602) 944-3763
104-038