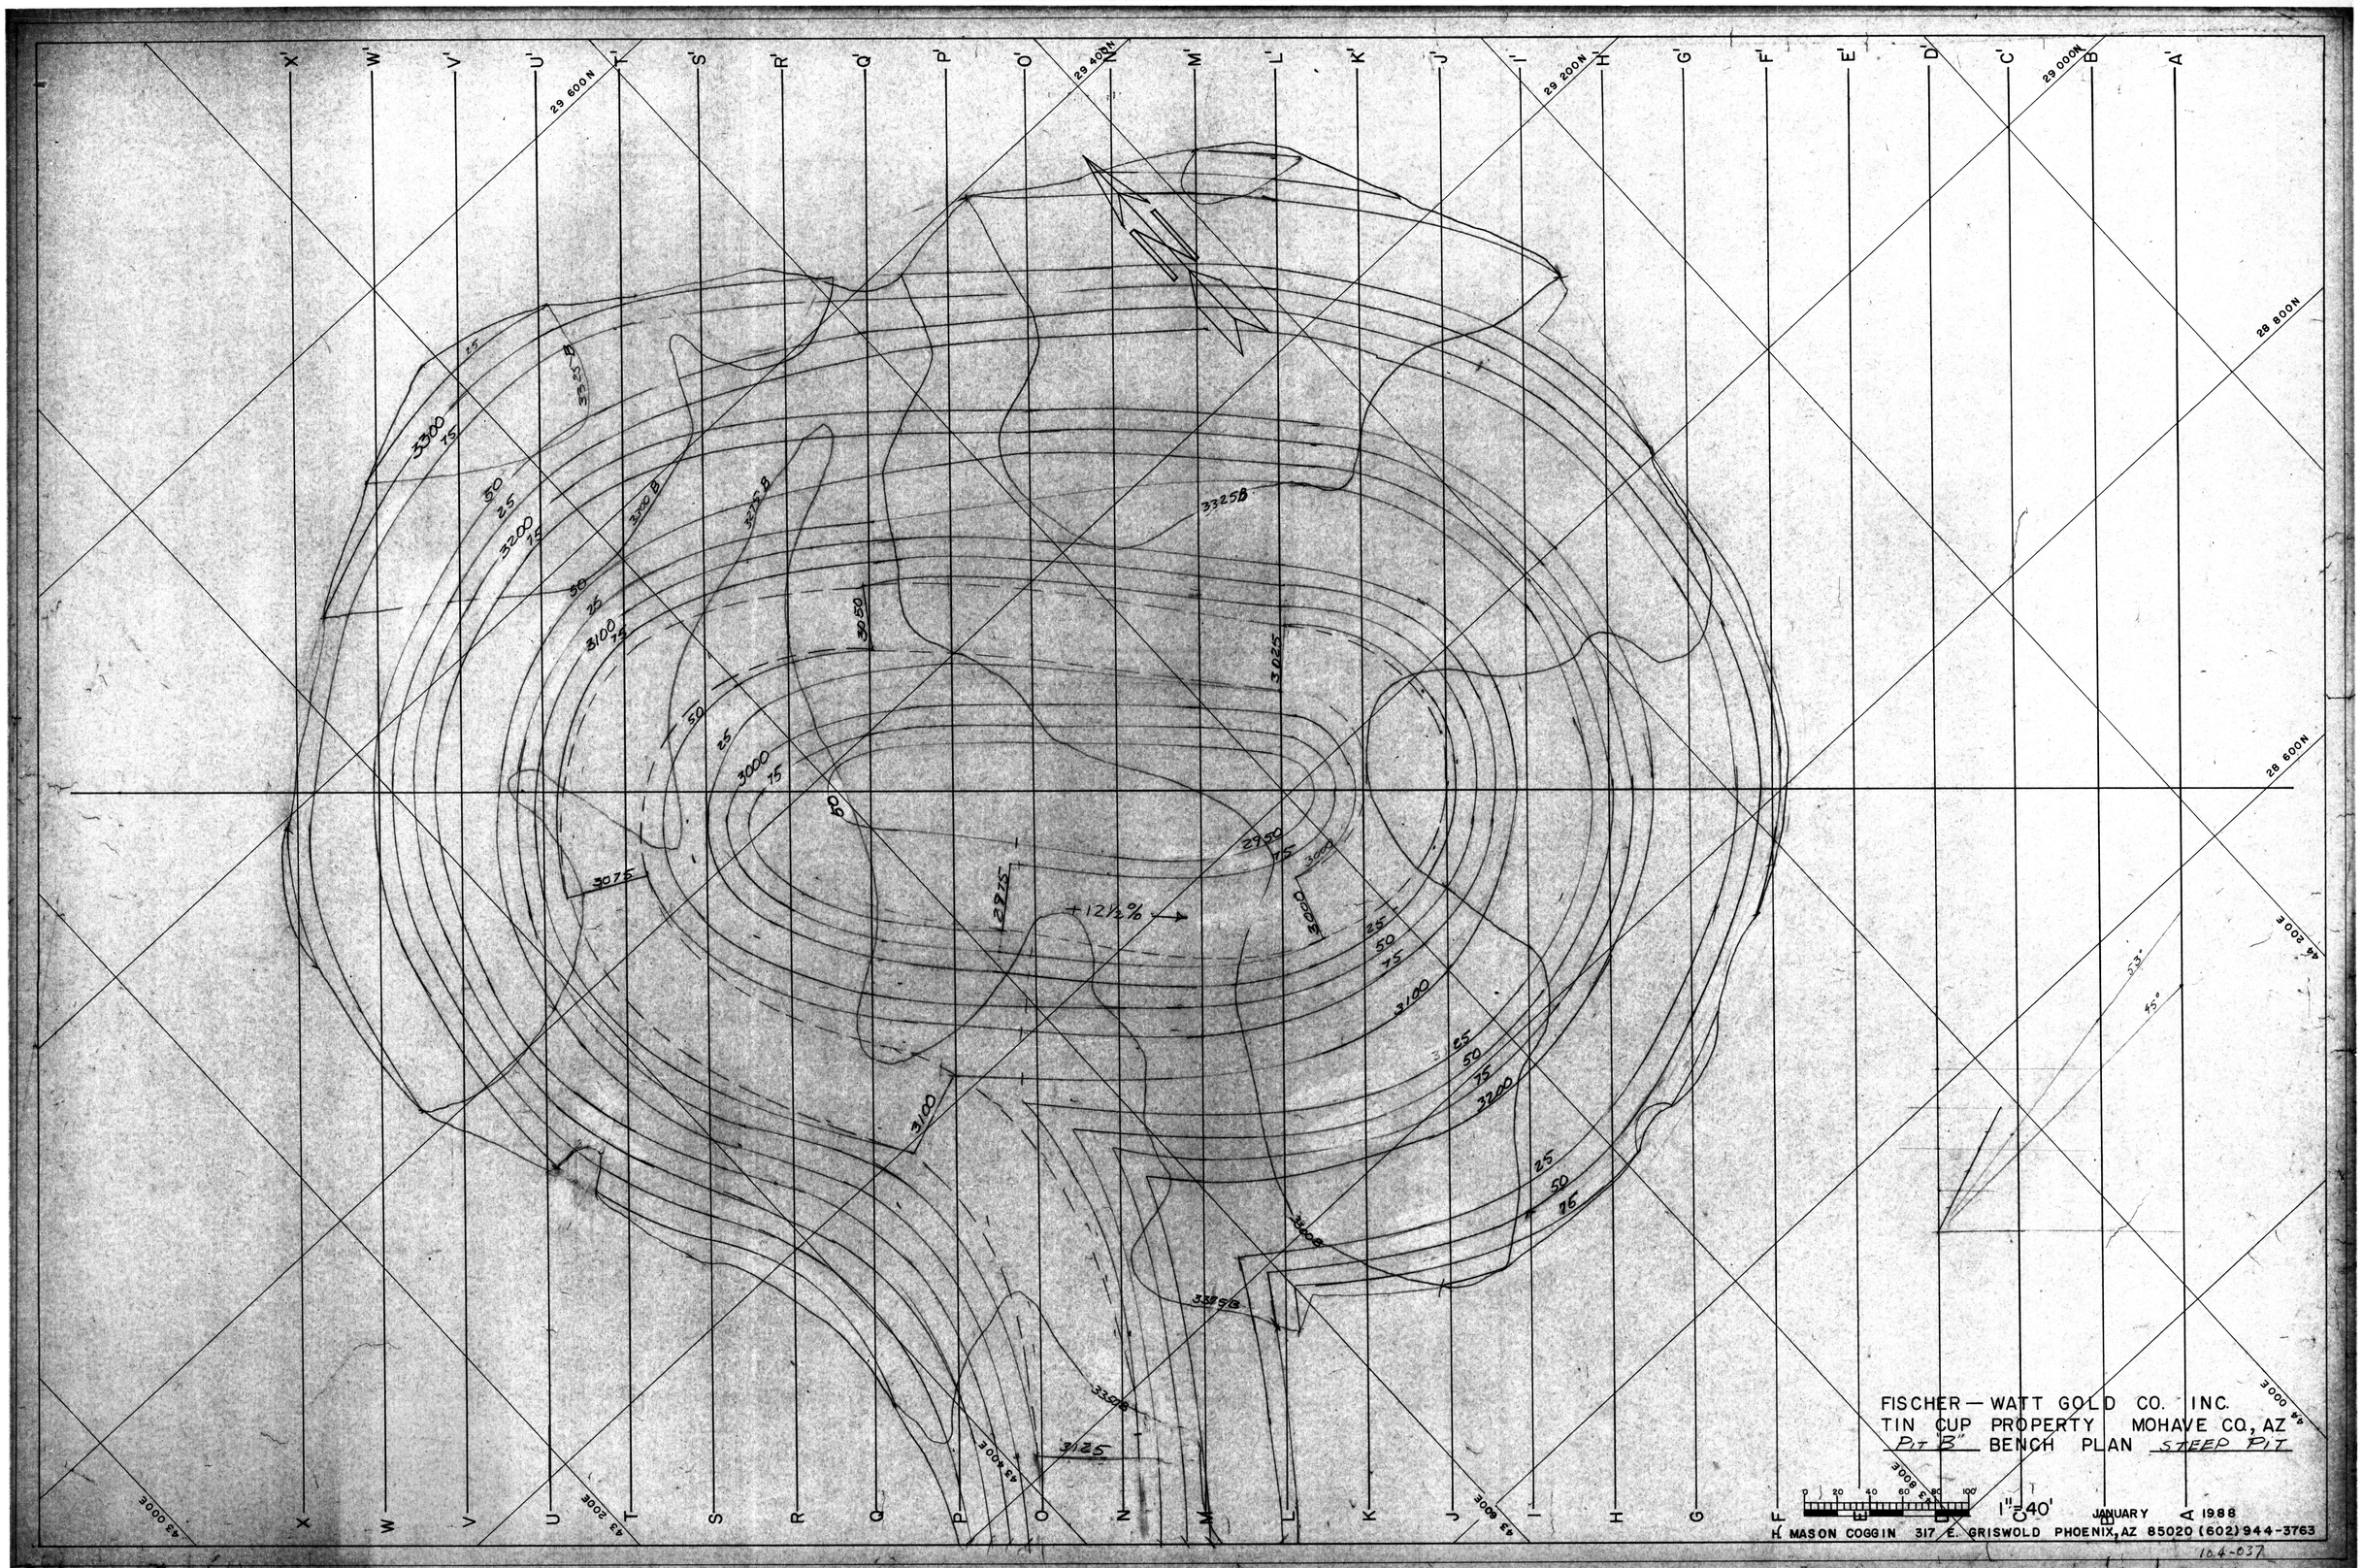
FISCHER — WATT GOLD CO. INC.
TIN CUP PROPERTY MOHAVE CO, AZ
PIT "B" BENCH PLAN STEEP PIT
1" = 40'
JANUARY 1988
H. MASON COGGIN 317 E. GRISWOLD PHOENIX, AZ 85020 (602) 944-3763
104-037
+12½%
29 600N
29 400N
29 200N
29 000N
28 800N
28 600N
43 200E
43 000E
3300
3250B
3200
3100
3050
3025
3000
2975
3075
3125
2950
3000E
33258
33158
33058
32958
