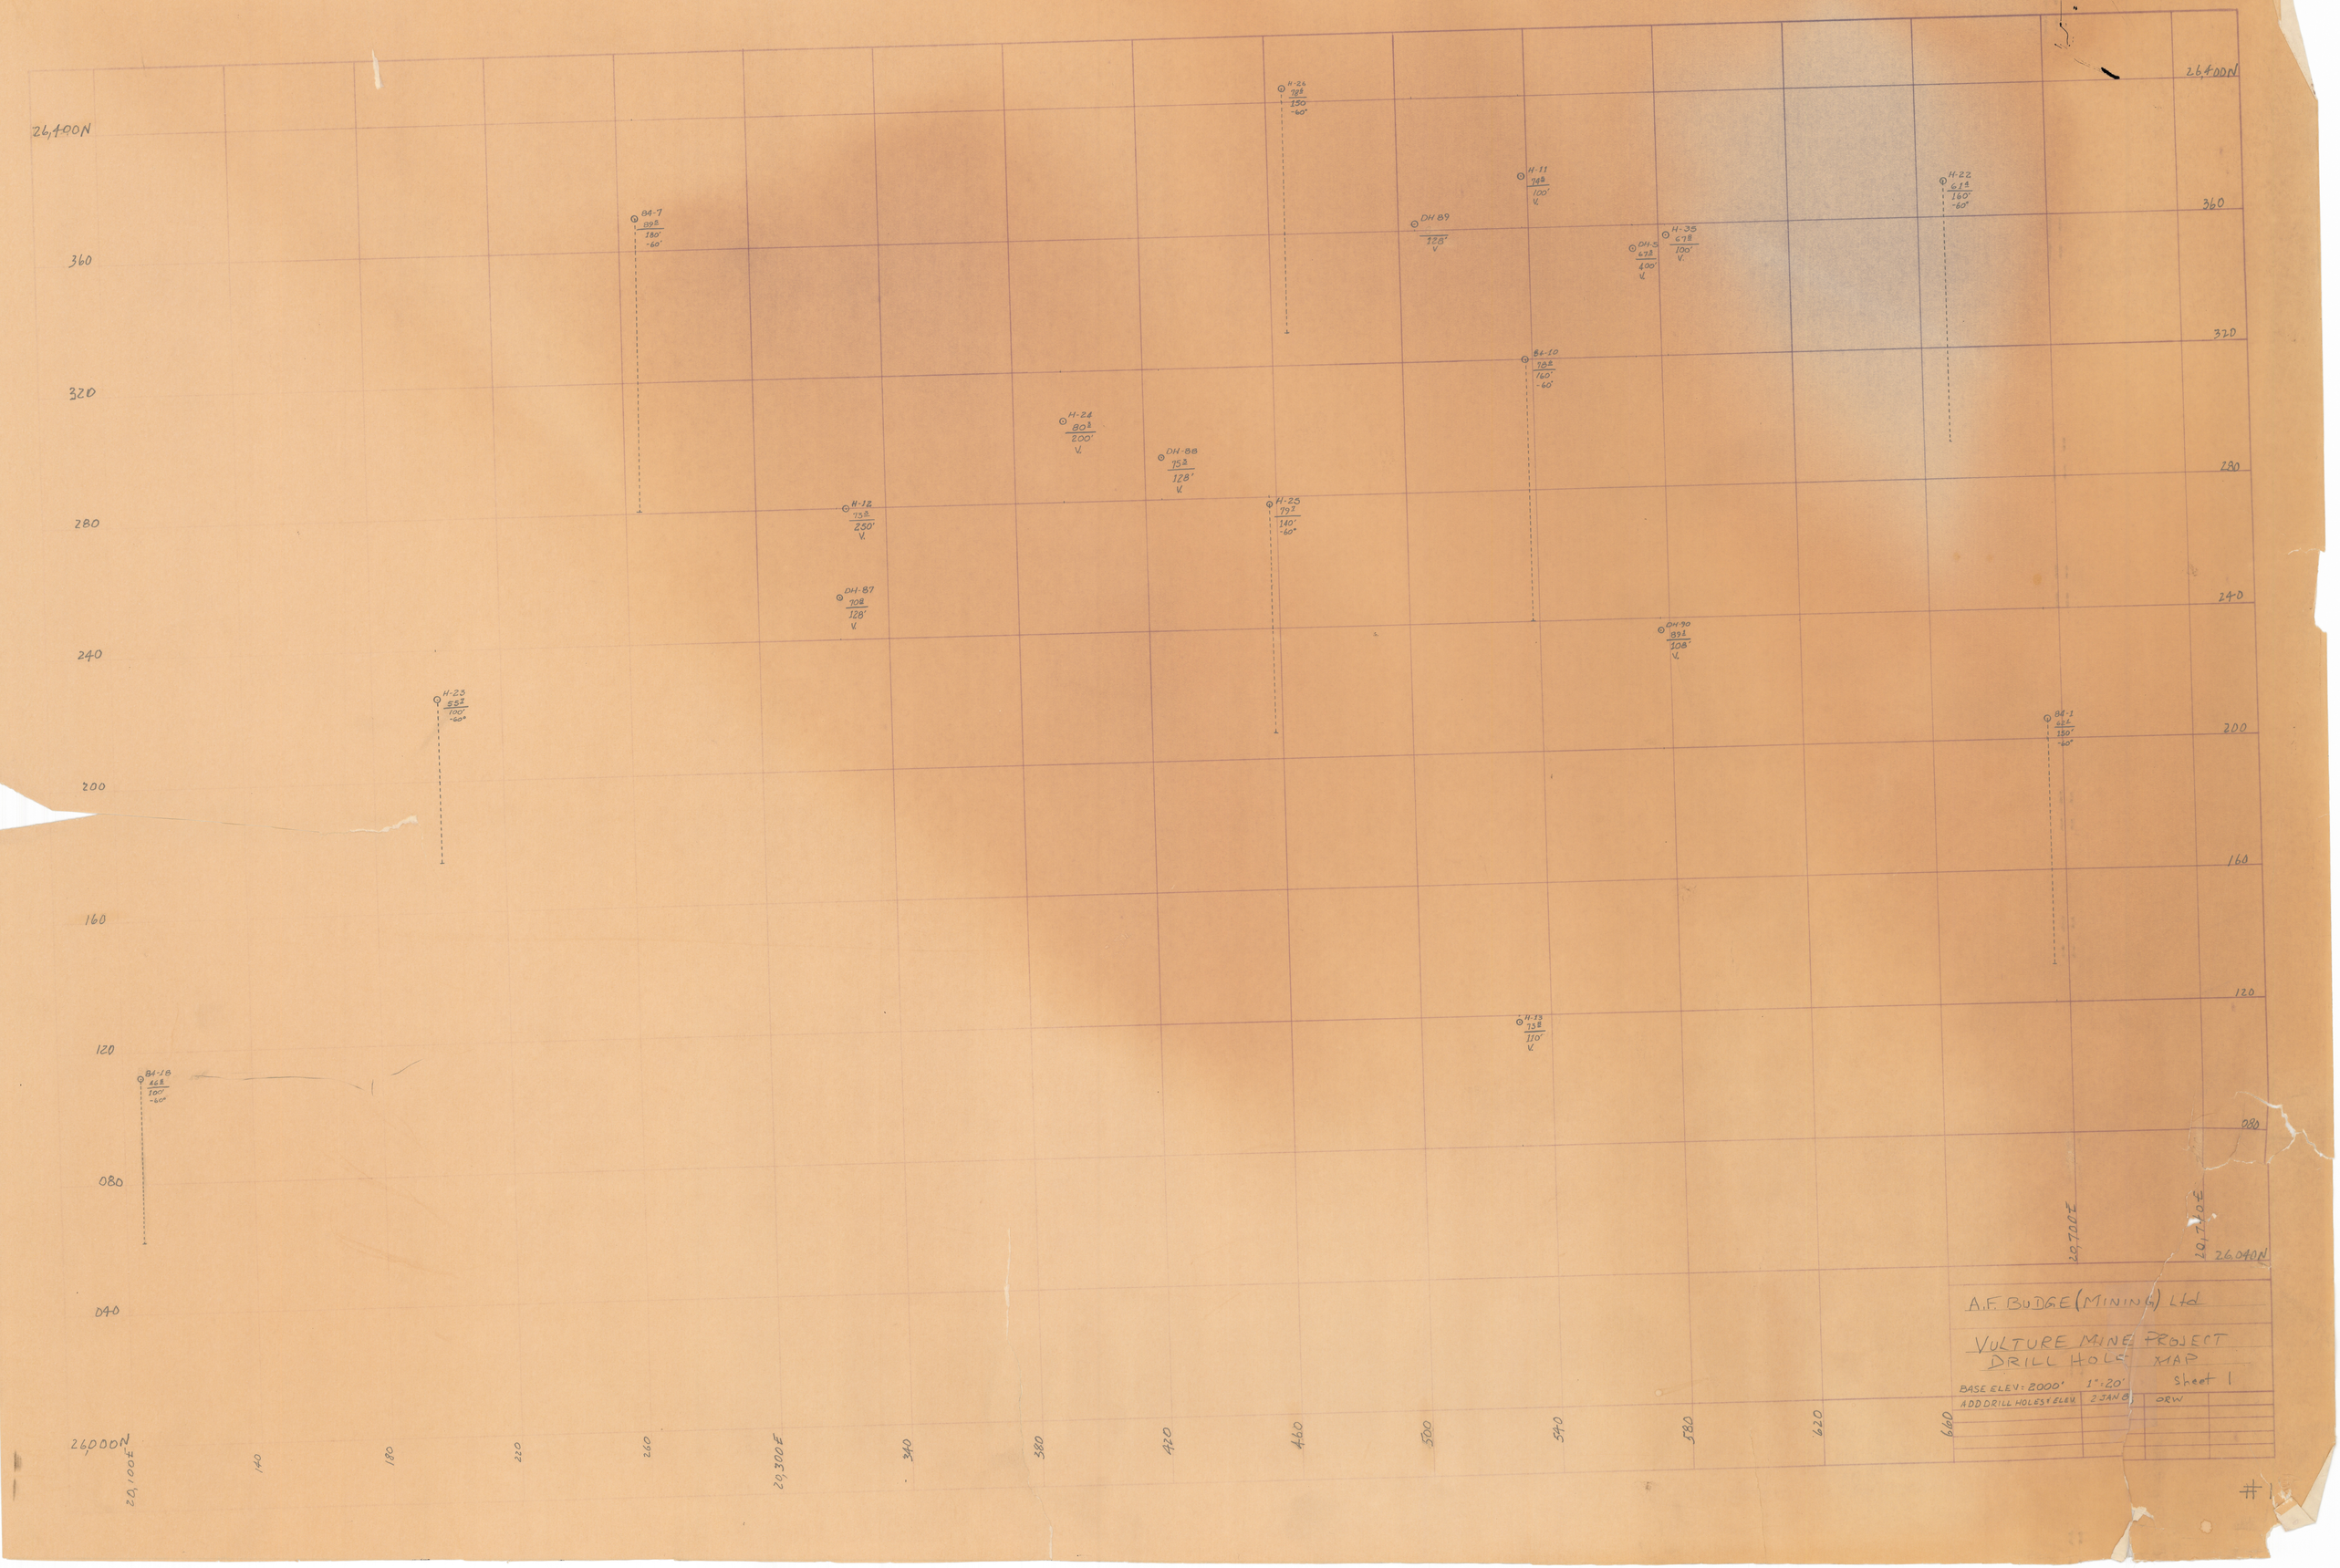
26,400N
360
320
280
240
200
160
120
080
040
26,000N
20,100E
140
180
220
260
20,300E
340
380
420
460
500
540
580
620
660
26,400N
360
320
280
240
200
160
120
080
20,700E
20,900E
26,040N
84-7
89ft
180'
-60°
H-24
78ft
150
-60°
H-11
74ft
100'
V.
DH-89
128'
V
DH-9
67ft
100
V.
H-35
67ft
100'
V.
H-22
61ft
160'
-60°
84-10
78ft
160'
-60°
H-24
80ft
200'
V.
DH-88
75ft
128'
V.
H-18
73ft
250'
V.
H-25
79ft
140'
-60°
DH-87
70ft
128'
V.
DH-90
89ft
108'
V.
H-23
85ft
100'
-60°
84-1
82ft
150'
-60°
H-13
73ft
110'
V
84-18
68ft
100'
-60°
A.F. BUDGE (MINING) Ltd
VULTURE MINE PROJECT
DRILL HOLE MAP
BASE ELEV: 2000'
1" = 20'
Sheet 1
ADD DRILL HOLES & ELEV.
2 JAN 8
DRW
#1