Sta. Fr. - To	B'g	M.D.	V.A.	V.D.	H.D.
1 - O_2	S81°E	16.0	—		
2	N25°E	38.2	—		
3	"	59.0	—		
2 - R	N86W	29.0	—		
4	"	53.4	—		
4 - F	N70°W	19.0	—		
3 - F_1	N55°W	20.0			
F_2	N38°E	20.0			
5	S77°E	52.6			
5 - F_3	S43°E	34.7			

Note :

Sta. 1 - Plug in back
" R - Raise
" F, F_1, F_2 & F_3 = Face
" 5 - Nail in tie

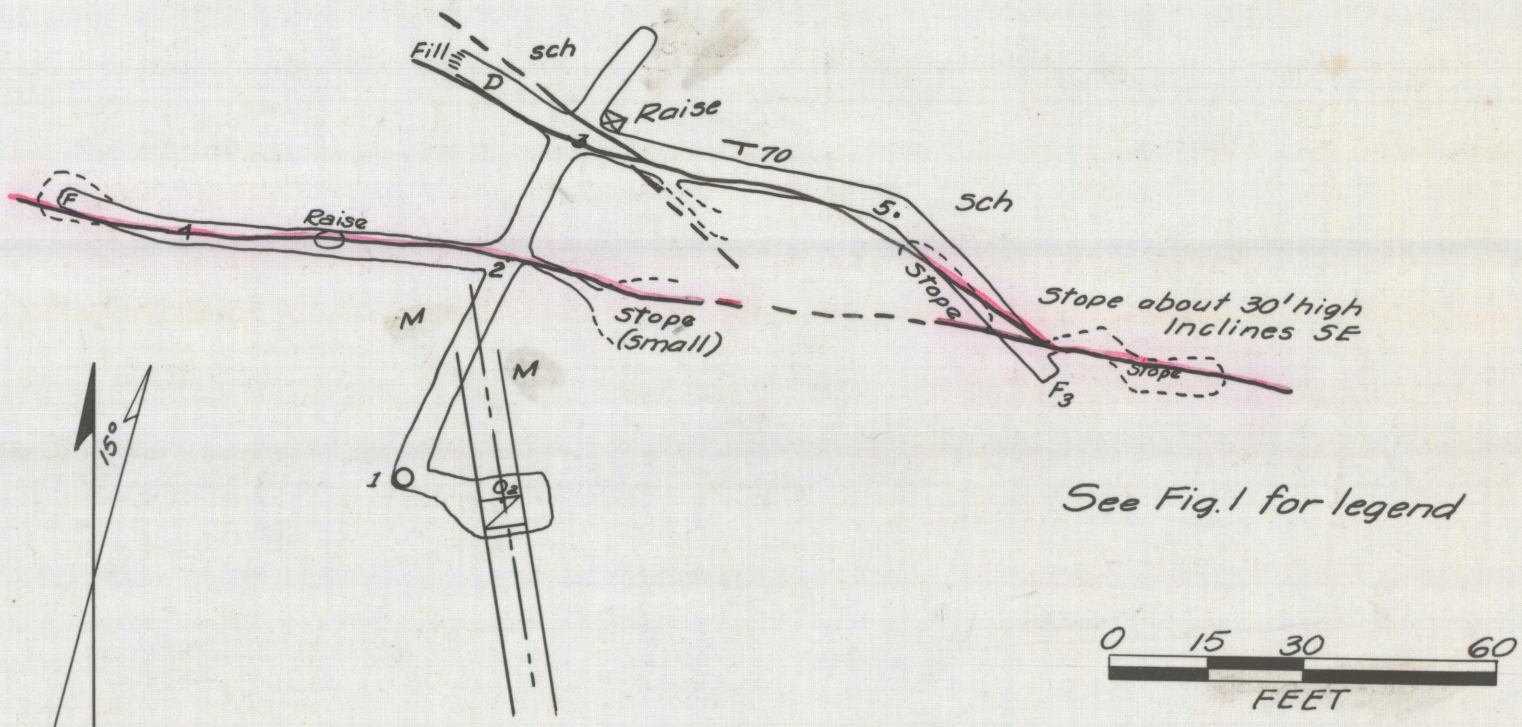

See Fig. 1 for legend

0 15 30 60
FEET

225 Ft. Level

FIG. 6 - CENTURION MINE

Reduce to .80
Wide border at left.