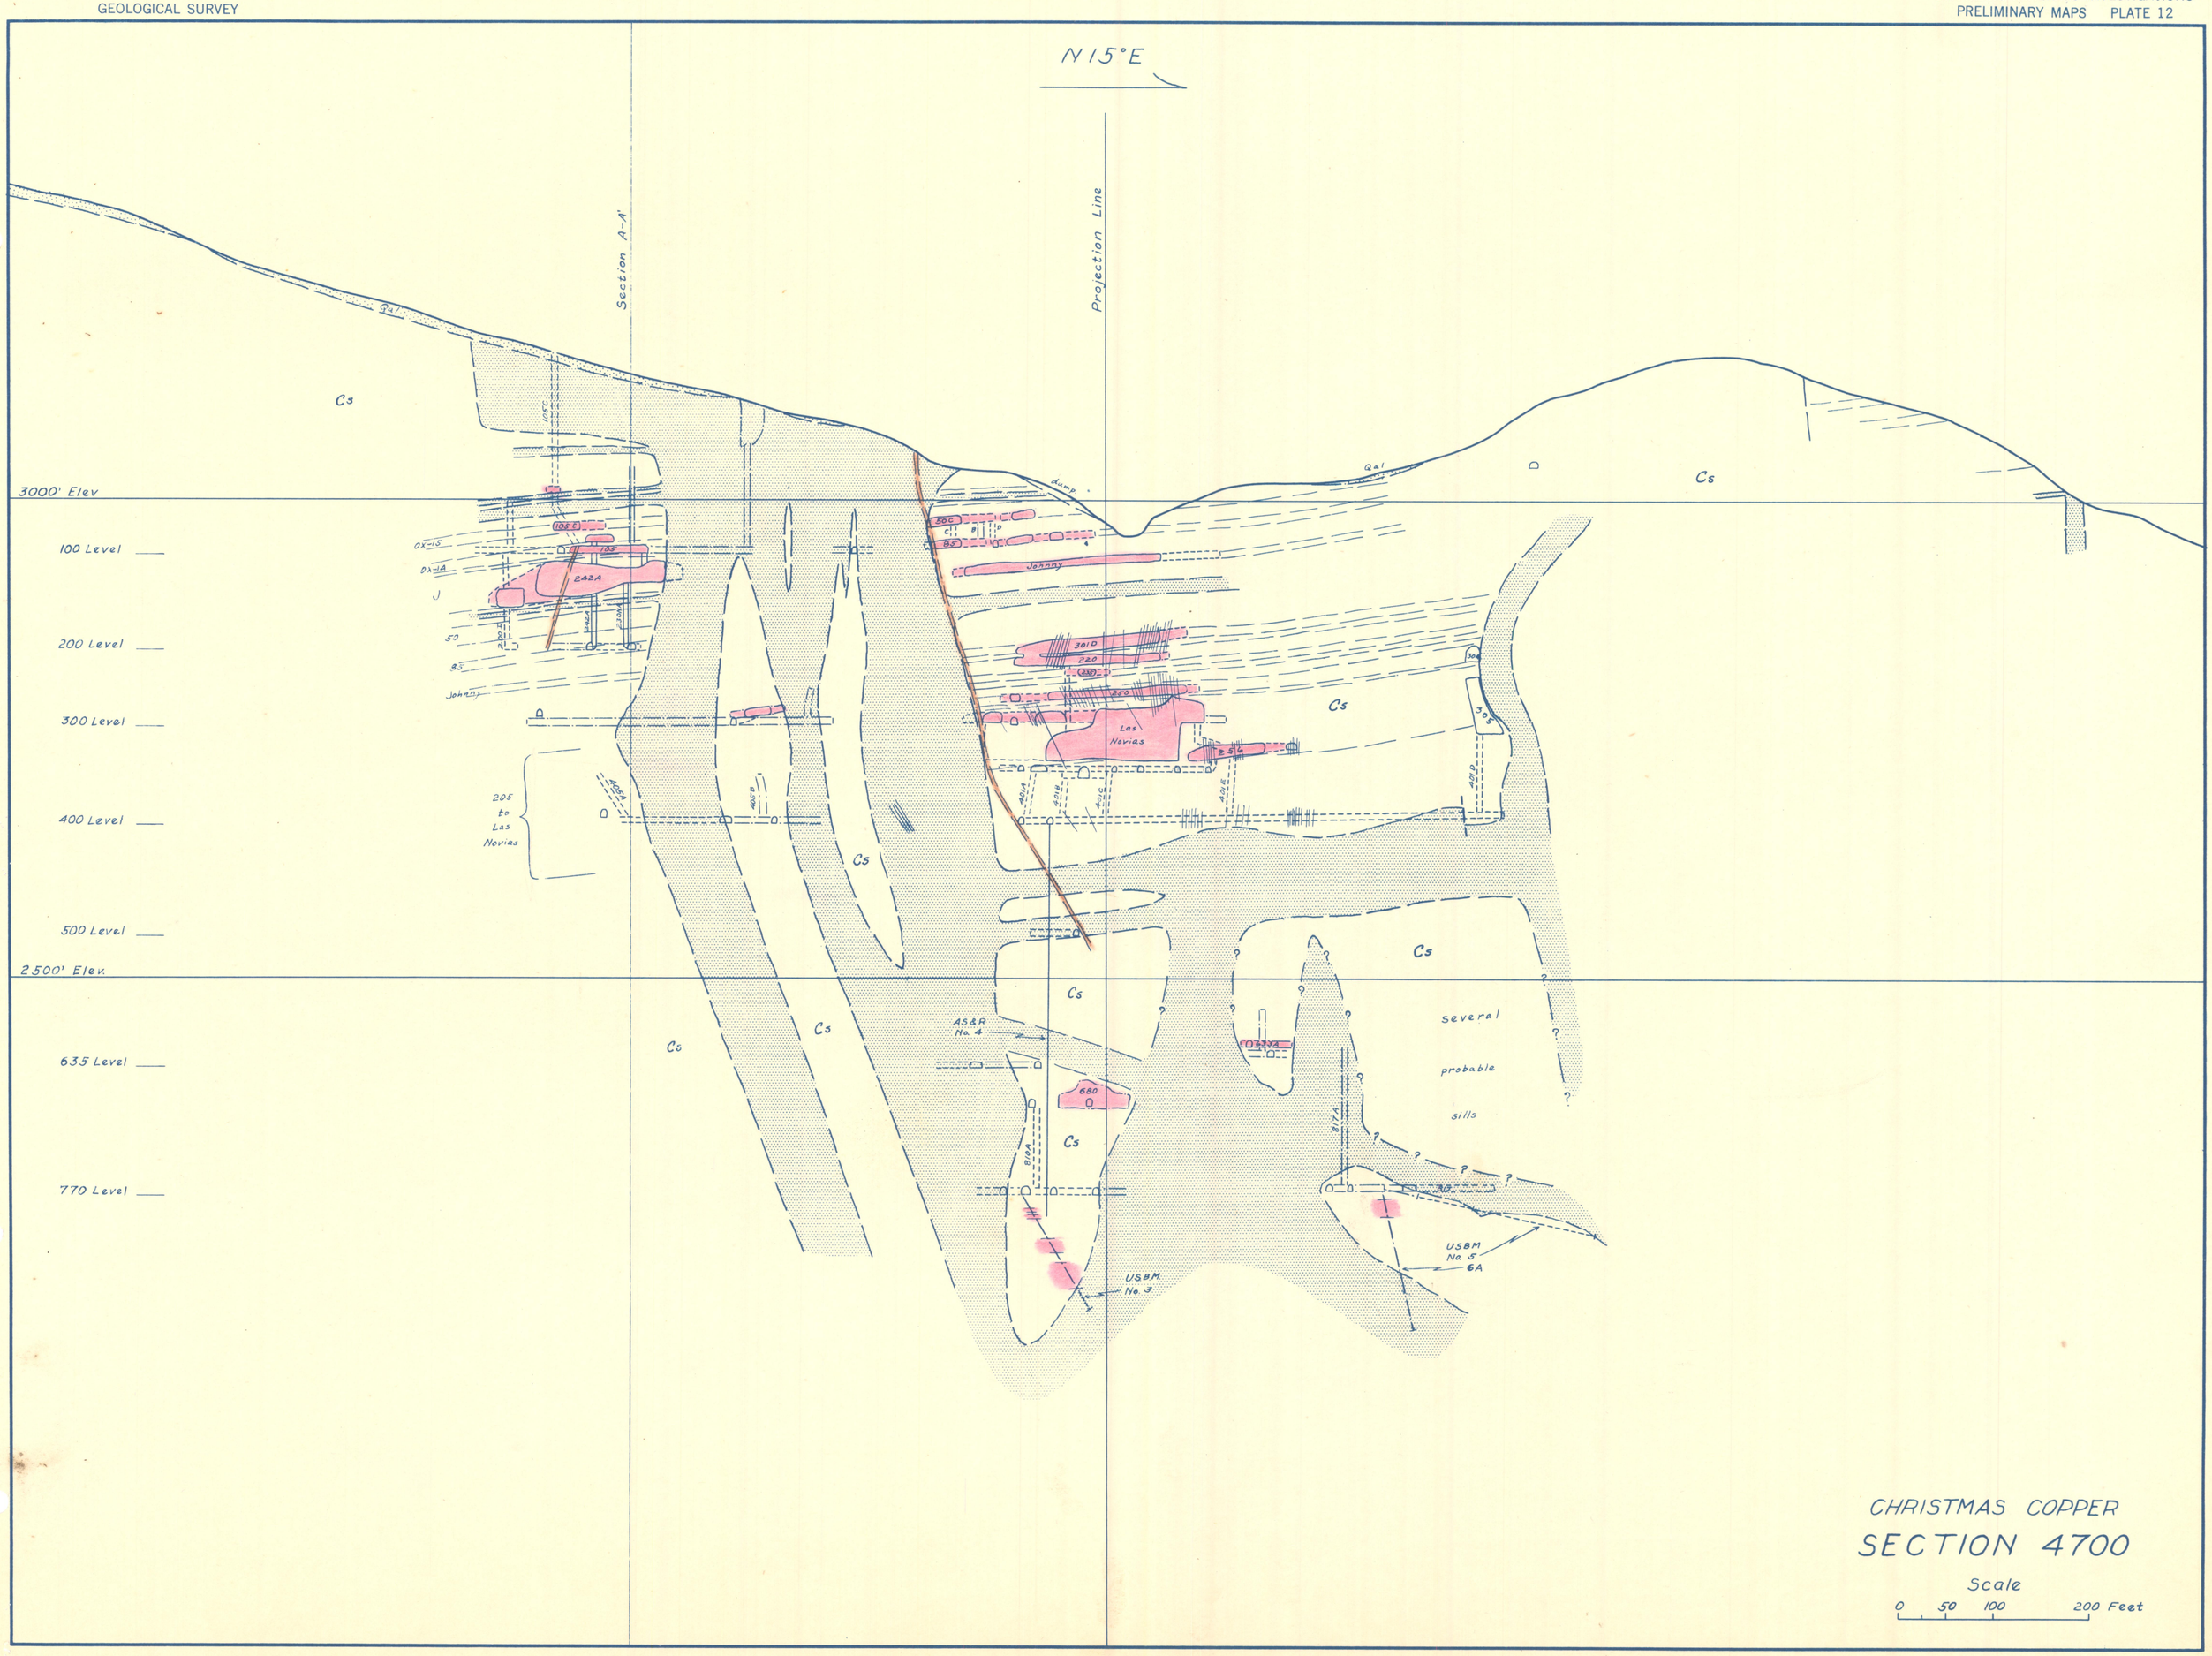
N 15° E
Section A-A'
Projection Line
3000' Elev
100 Level
200 Level
300 Level
400 Level
500 Level
2500' Elev.
635 Level
770 Level
Cs
Qal
dump
Johnny
242A
301D
220
Las Novias
205 to Las Novias
AS&R No. 4
680
810A
USBM No. 3
USBM No. 5
6A
several probable sills
CHRISTMAS COPPER
SECTION 4700
Scale
0 50 100 200 Feet