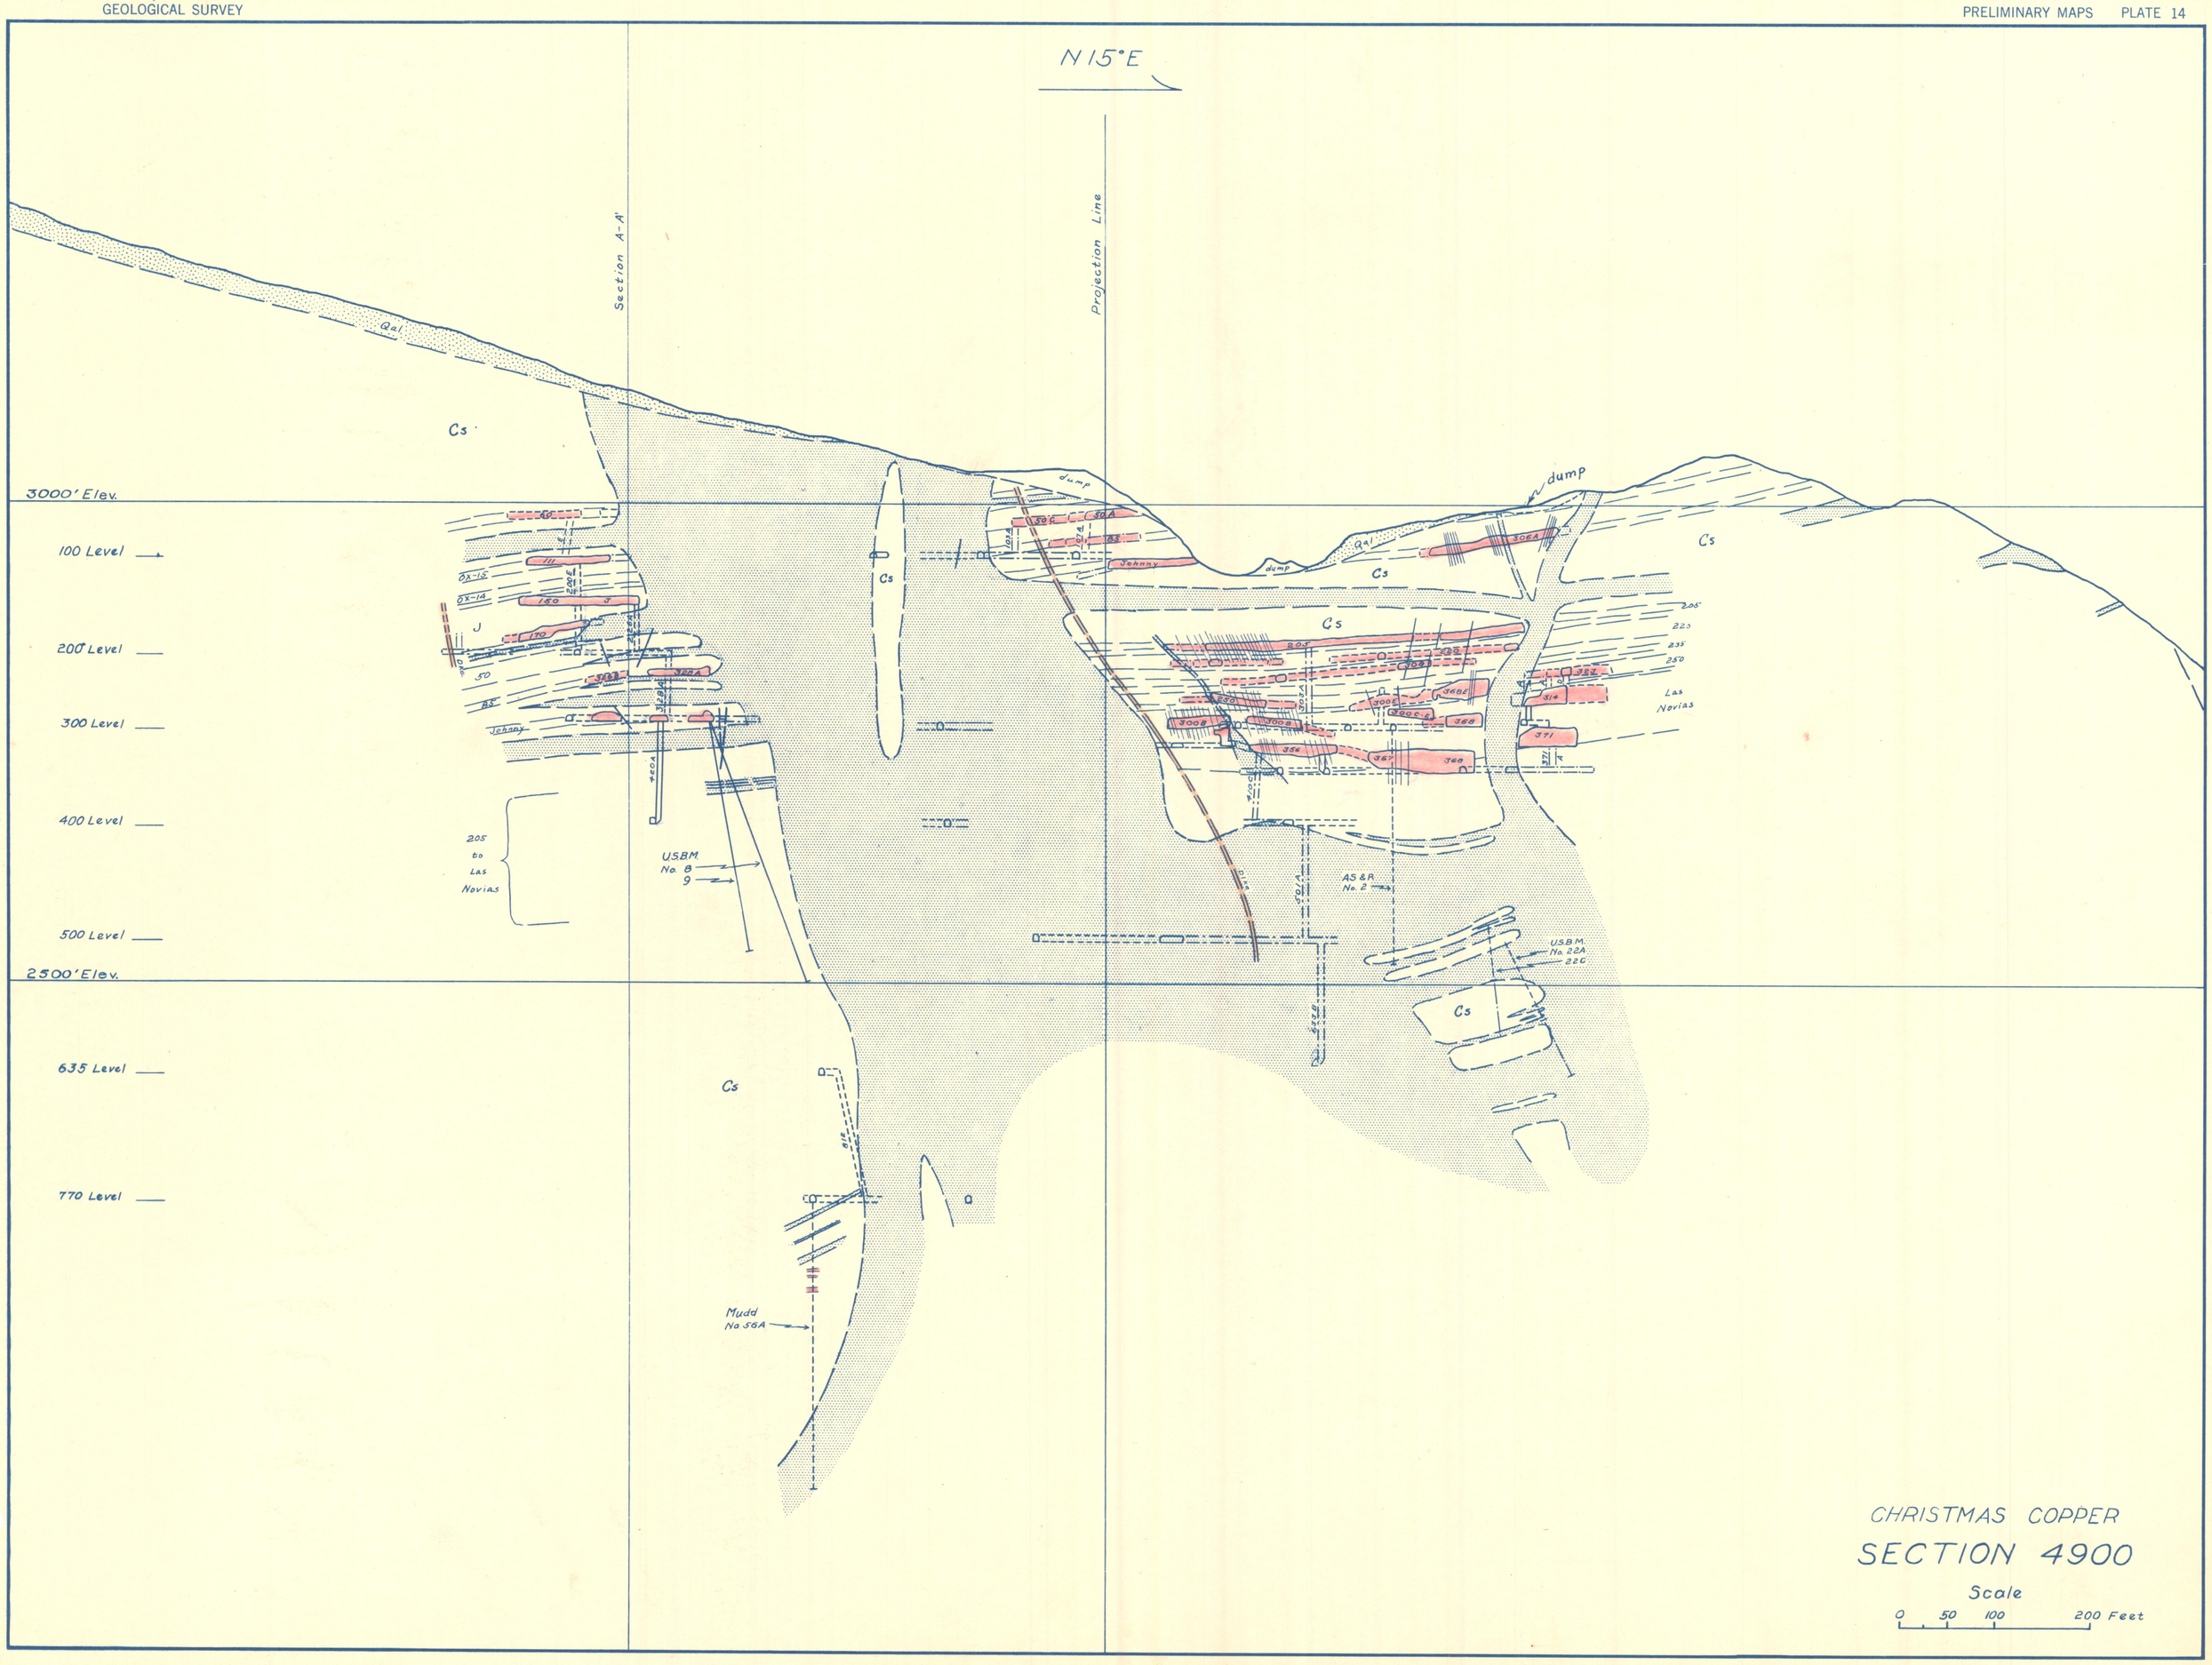
N 15°E
Section A-A'
Projection Line
Qal
Cs
3000' Elev.
100 Level
200 Level
300 Level
400 Level
500 Level
2500' Elev.
635 Level
770 Level
dump
Johnny
Las Novias
205 to Las Novias
U.S.B.M. No. 8
9
AS & R No. 2
U.S.B.M. No. 22A
22C
Mudd No 56A
CHRISTMAS COPPER
SECTION 4900
Scale
0 50 100 200 Feet