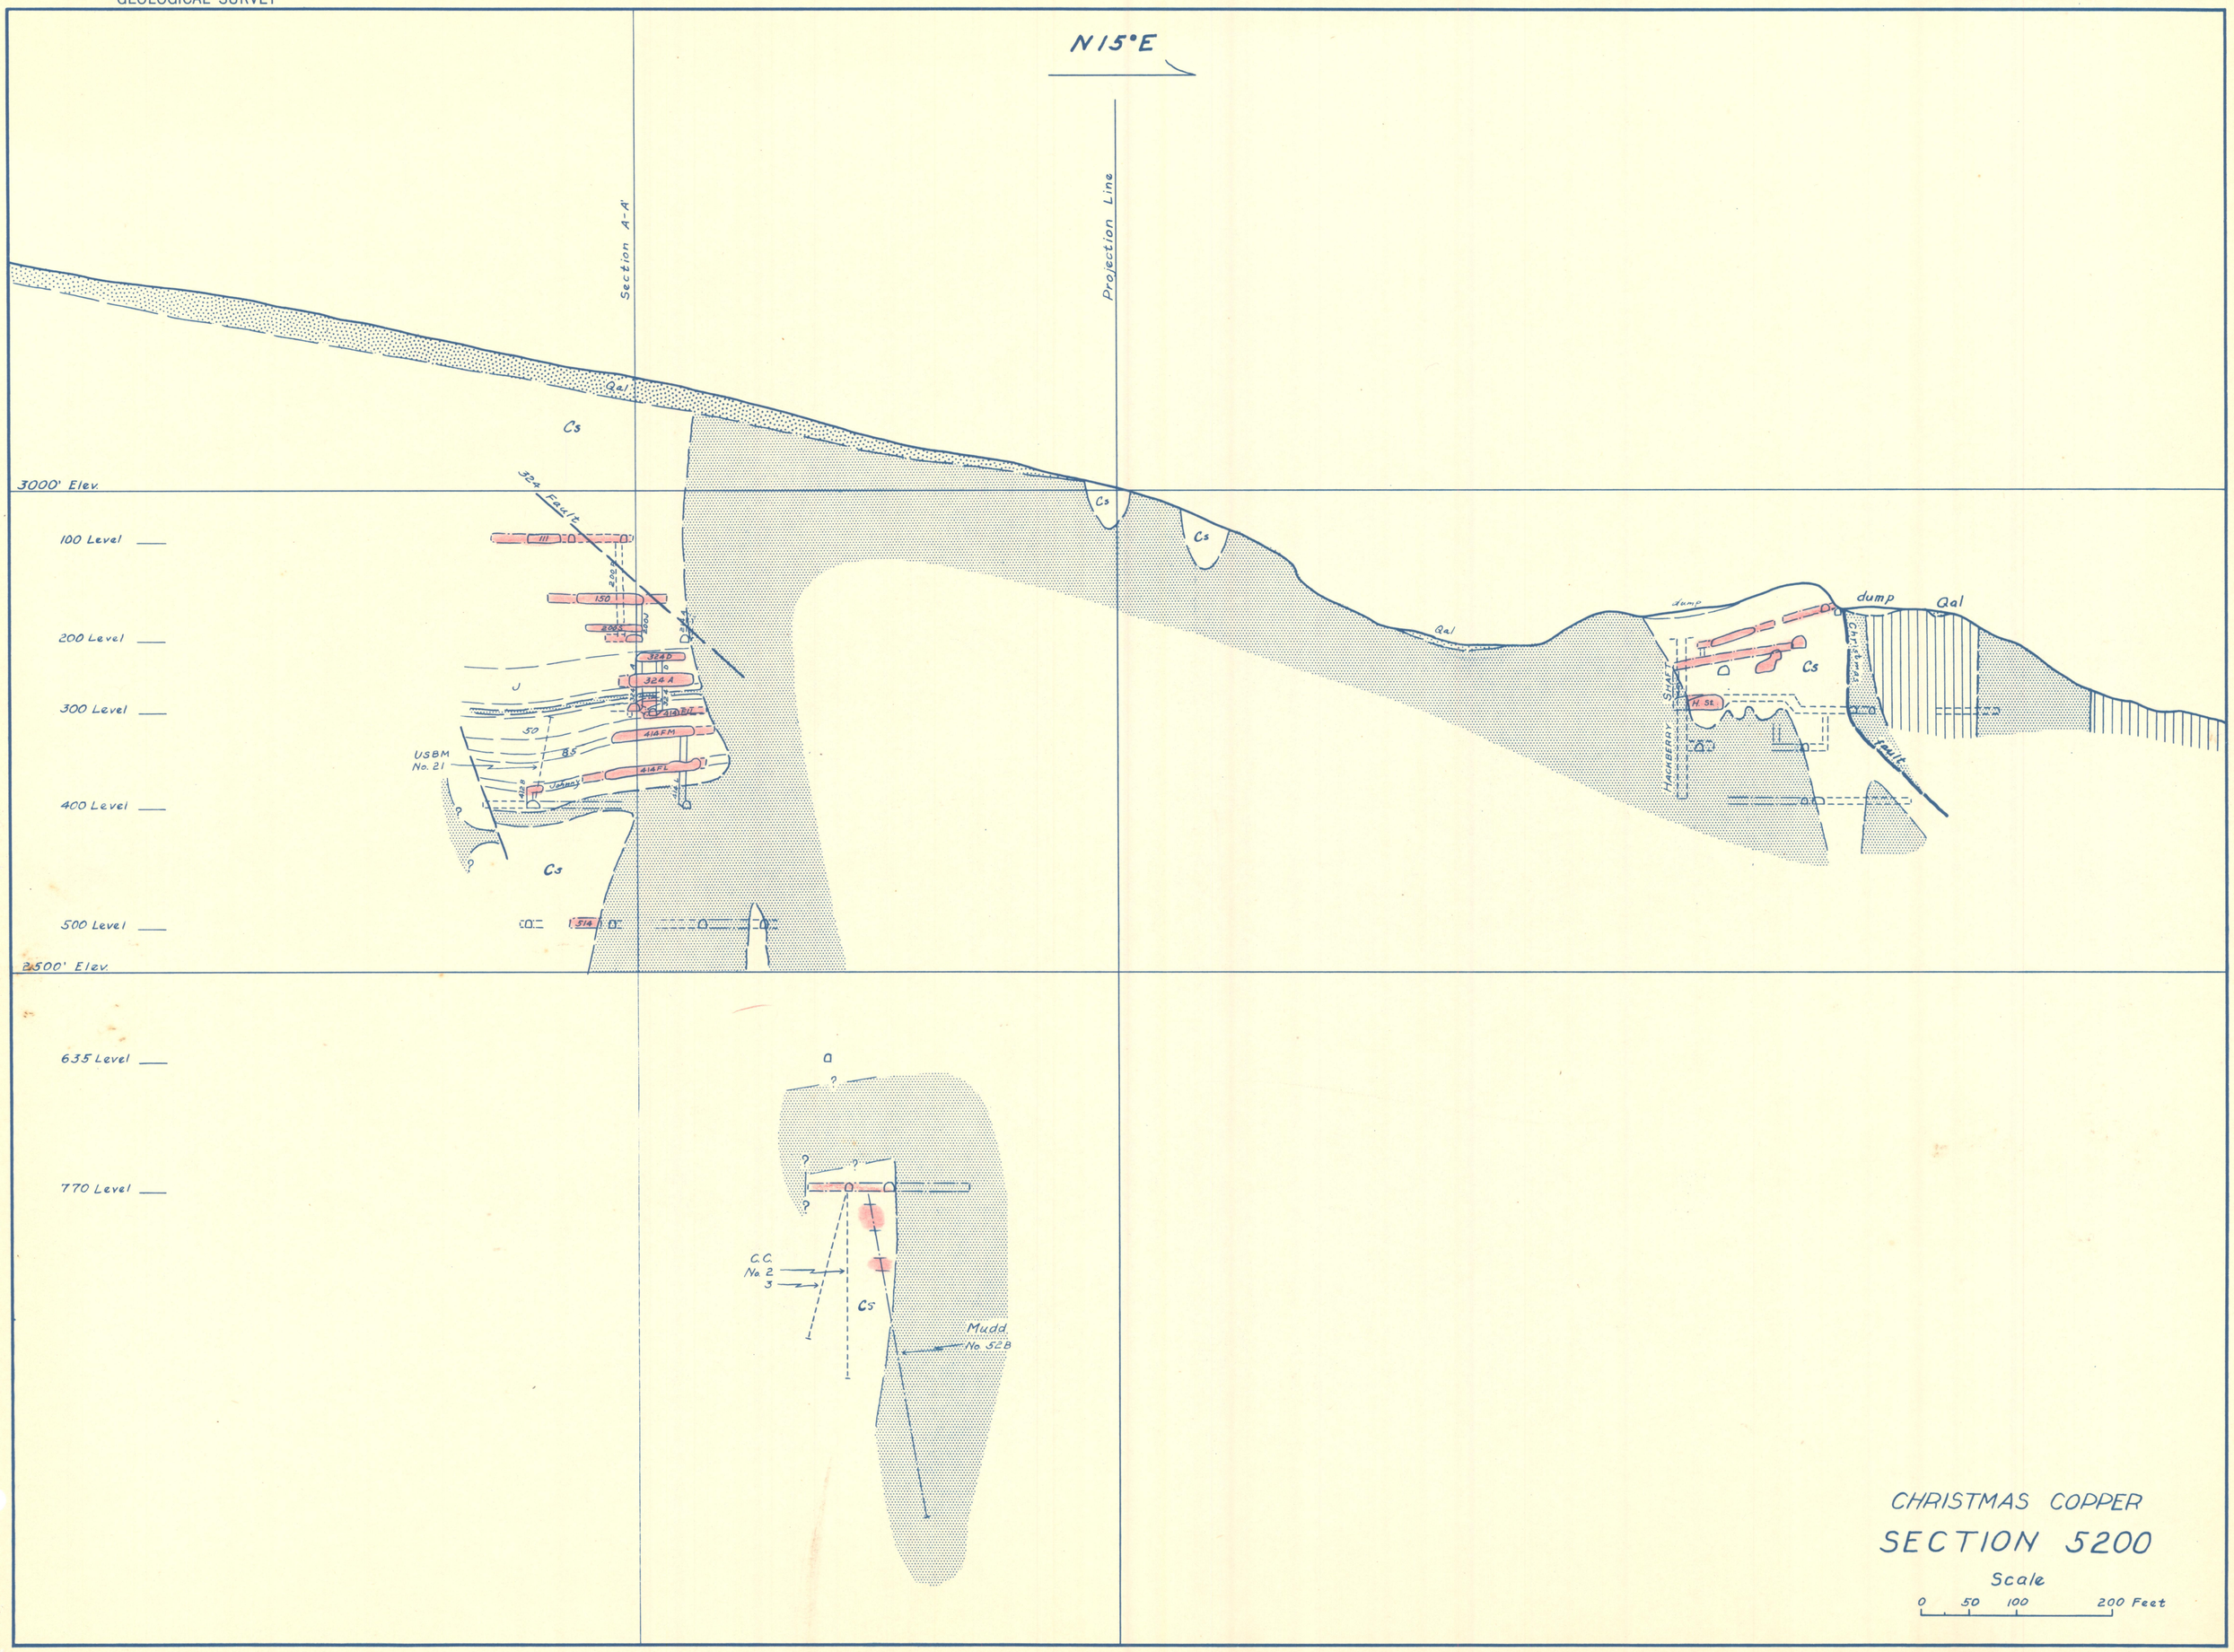
N15°E
Section A-A'
Projection Line
3000' Elev.
100 Level
200 Level
300 Level
400 Level
500 Level
2500' Elev.
635 Level
770 Level
Qal
Cs
324 Fault
111
150
324D
324A
414FM
414FL
USBM No. 21
Johnny
514
dump
Christmas fault
HACKBERRY SHAFT
H. St.
C.C. No. 2
3
Mudd No. 52B
CHRISTMAS COPPER
SECTION 5200
Scale
0 50 100 200 Feet