SECT A'-B'

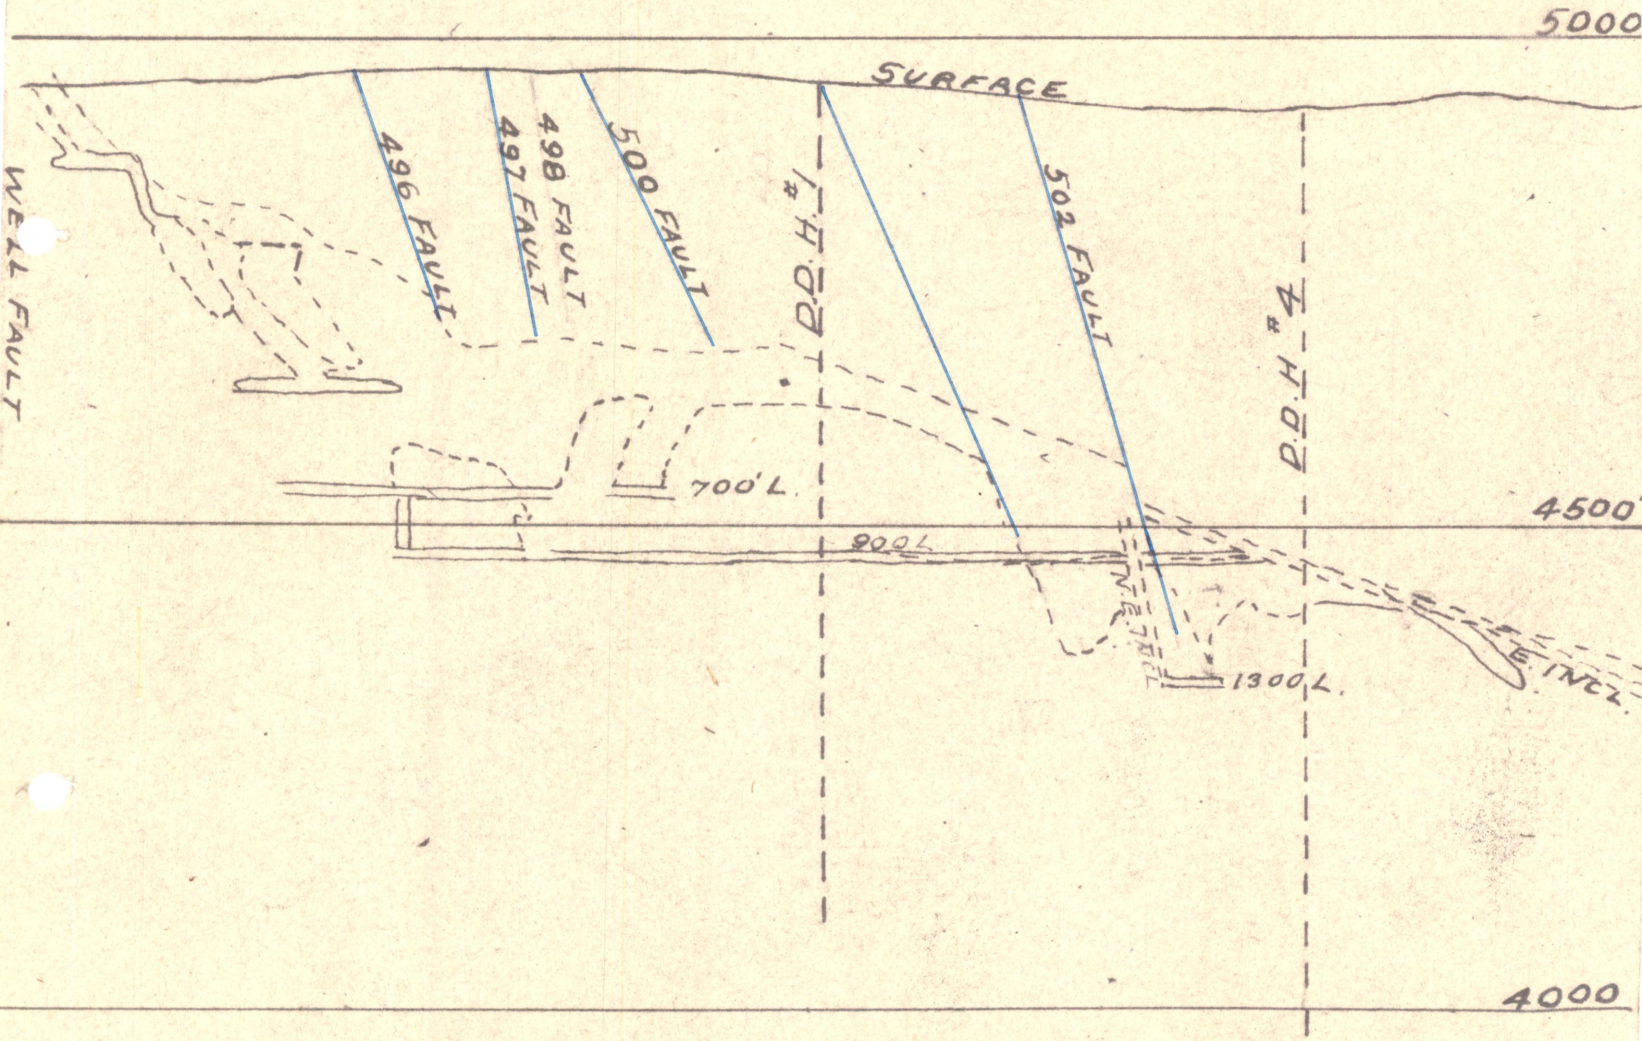
5000
SURFACE
496 FAULT
497 FAULT
498 FAULT
500 FAULT
502 FAULT
WELL FAULT
D.D.H. #1
D.D.H. #4
700'L.
900'L
1300'L.
4500
4000