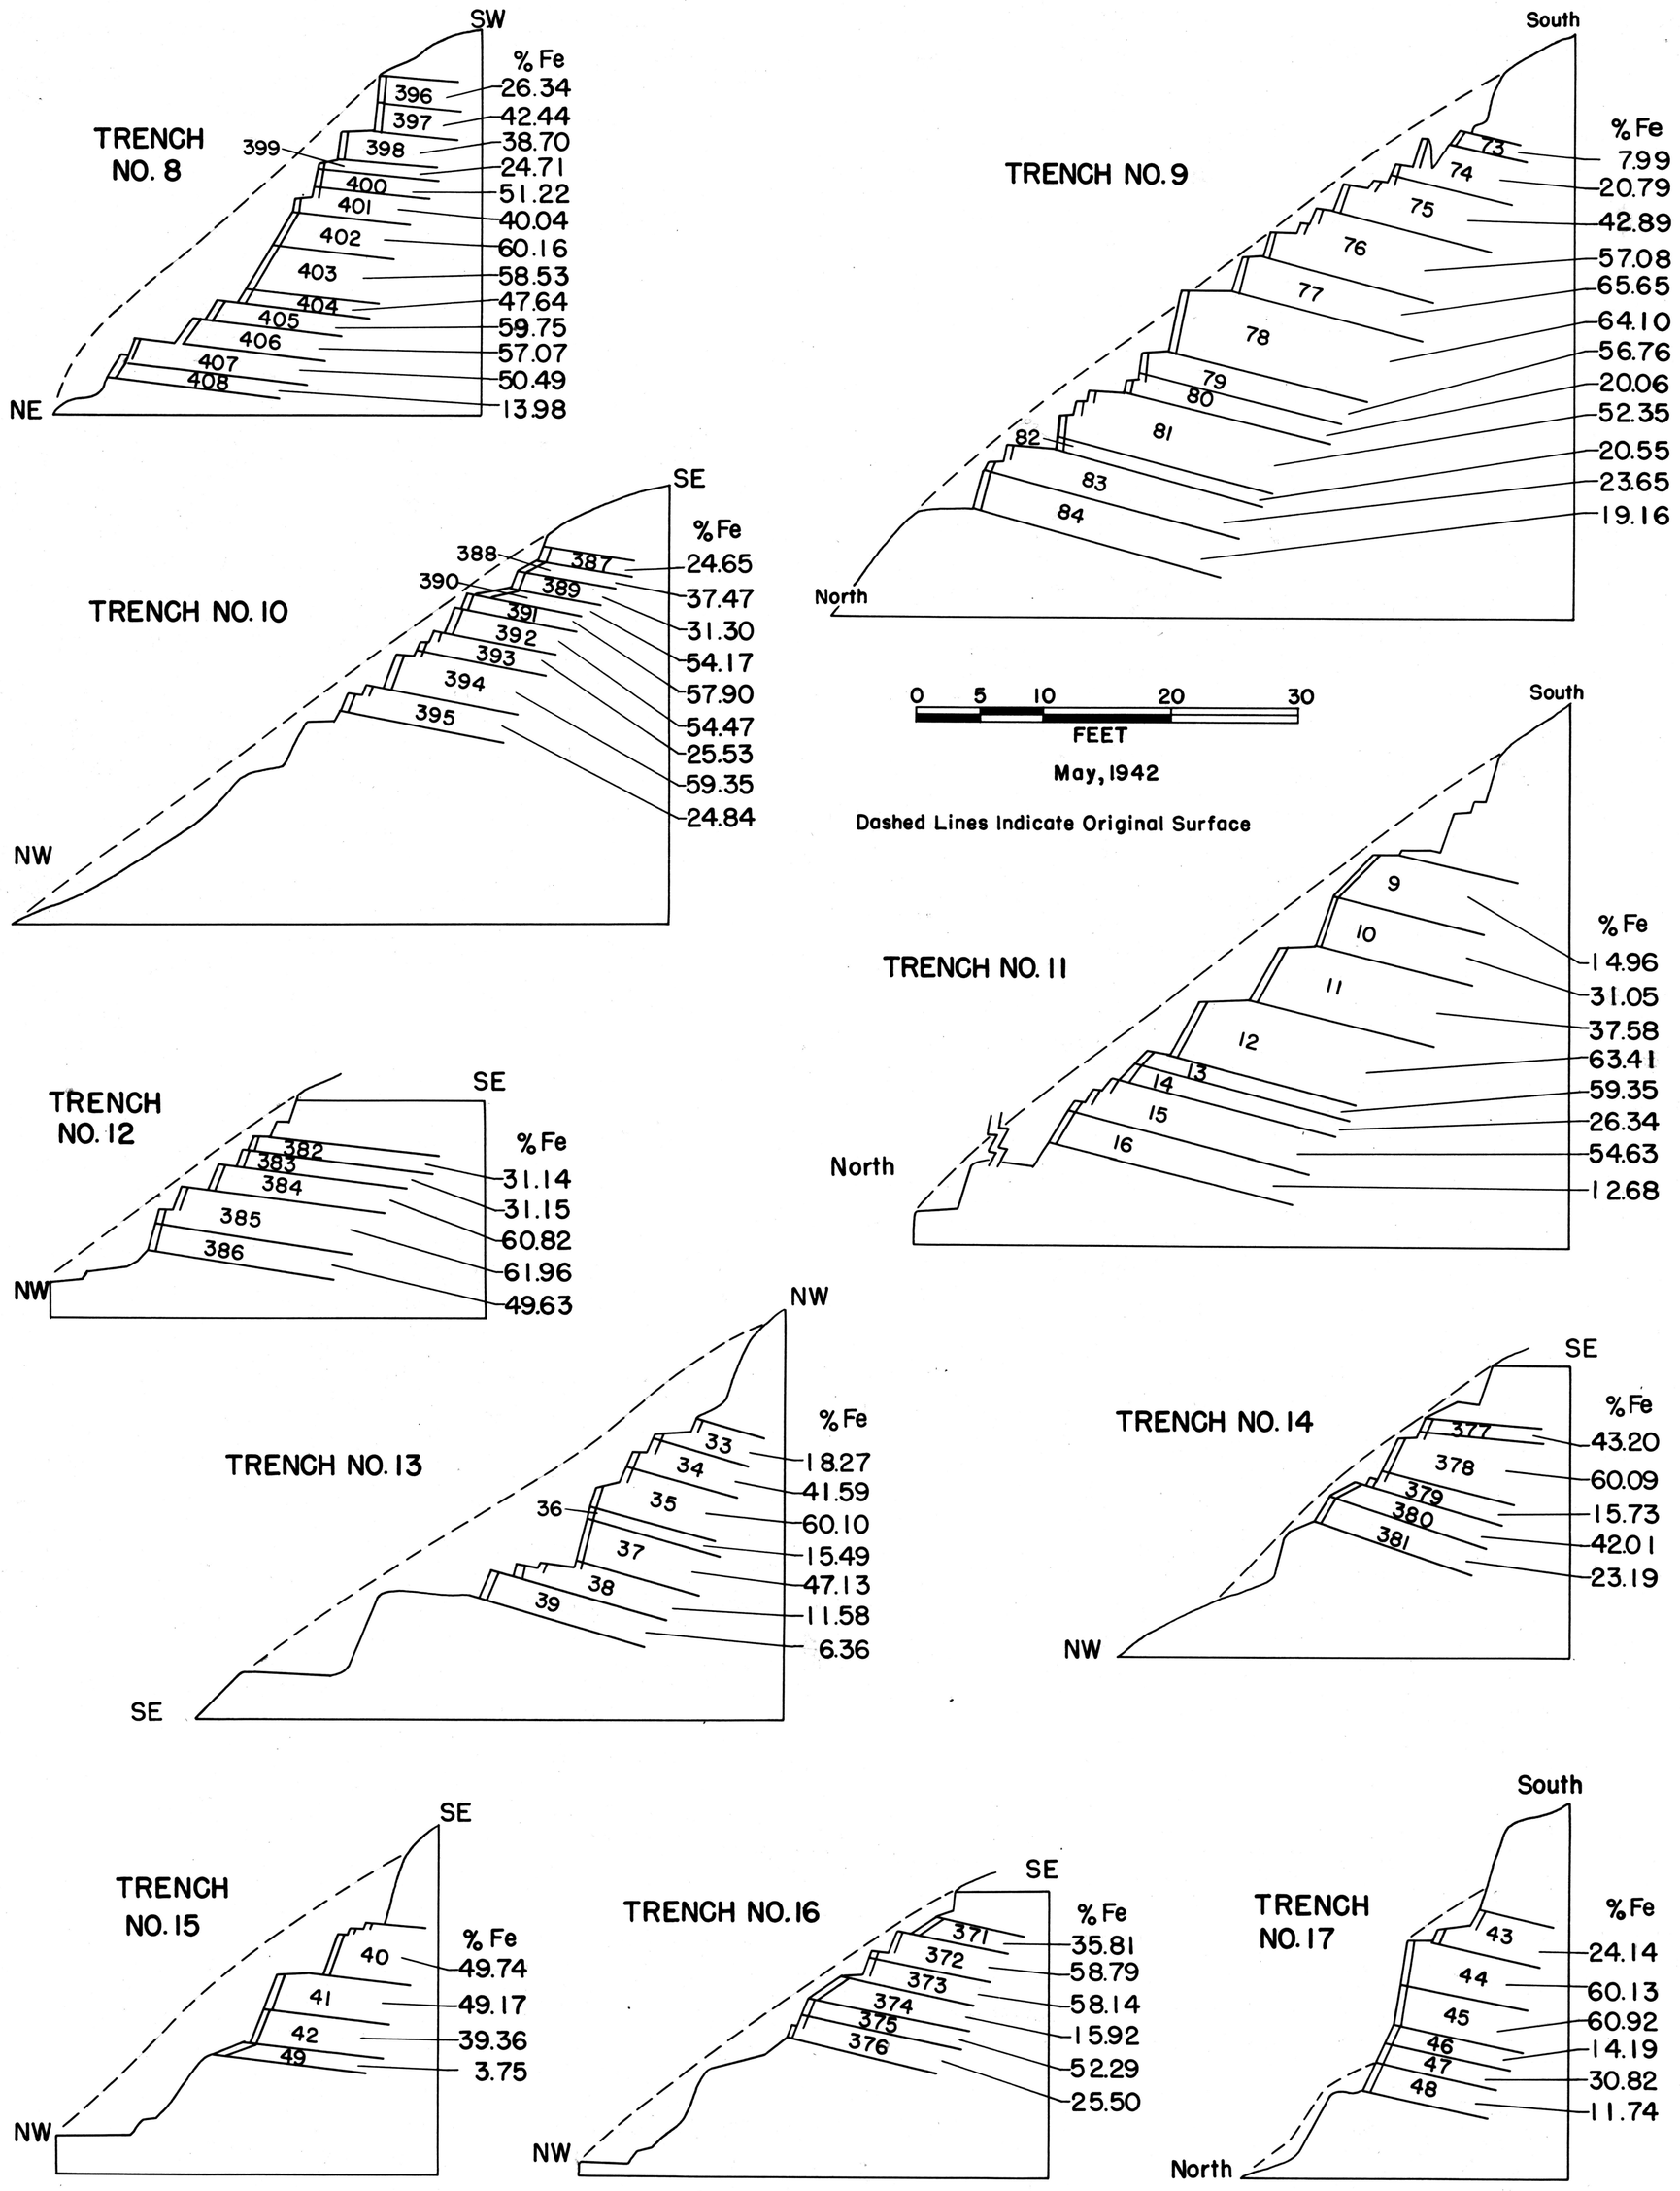

FIG. 10-LONGITUDINAL SECTIONS, TRENCHES 8 THROUGH 17, APACHE PROJECT 904, NAVAJO CO., ARIZ.