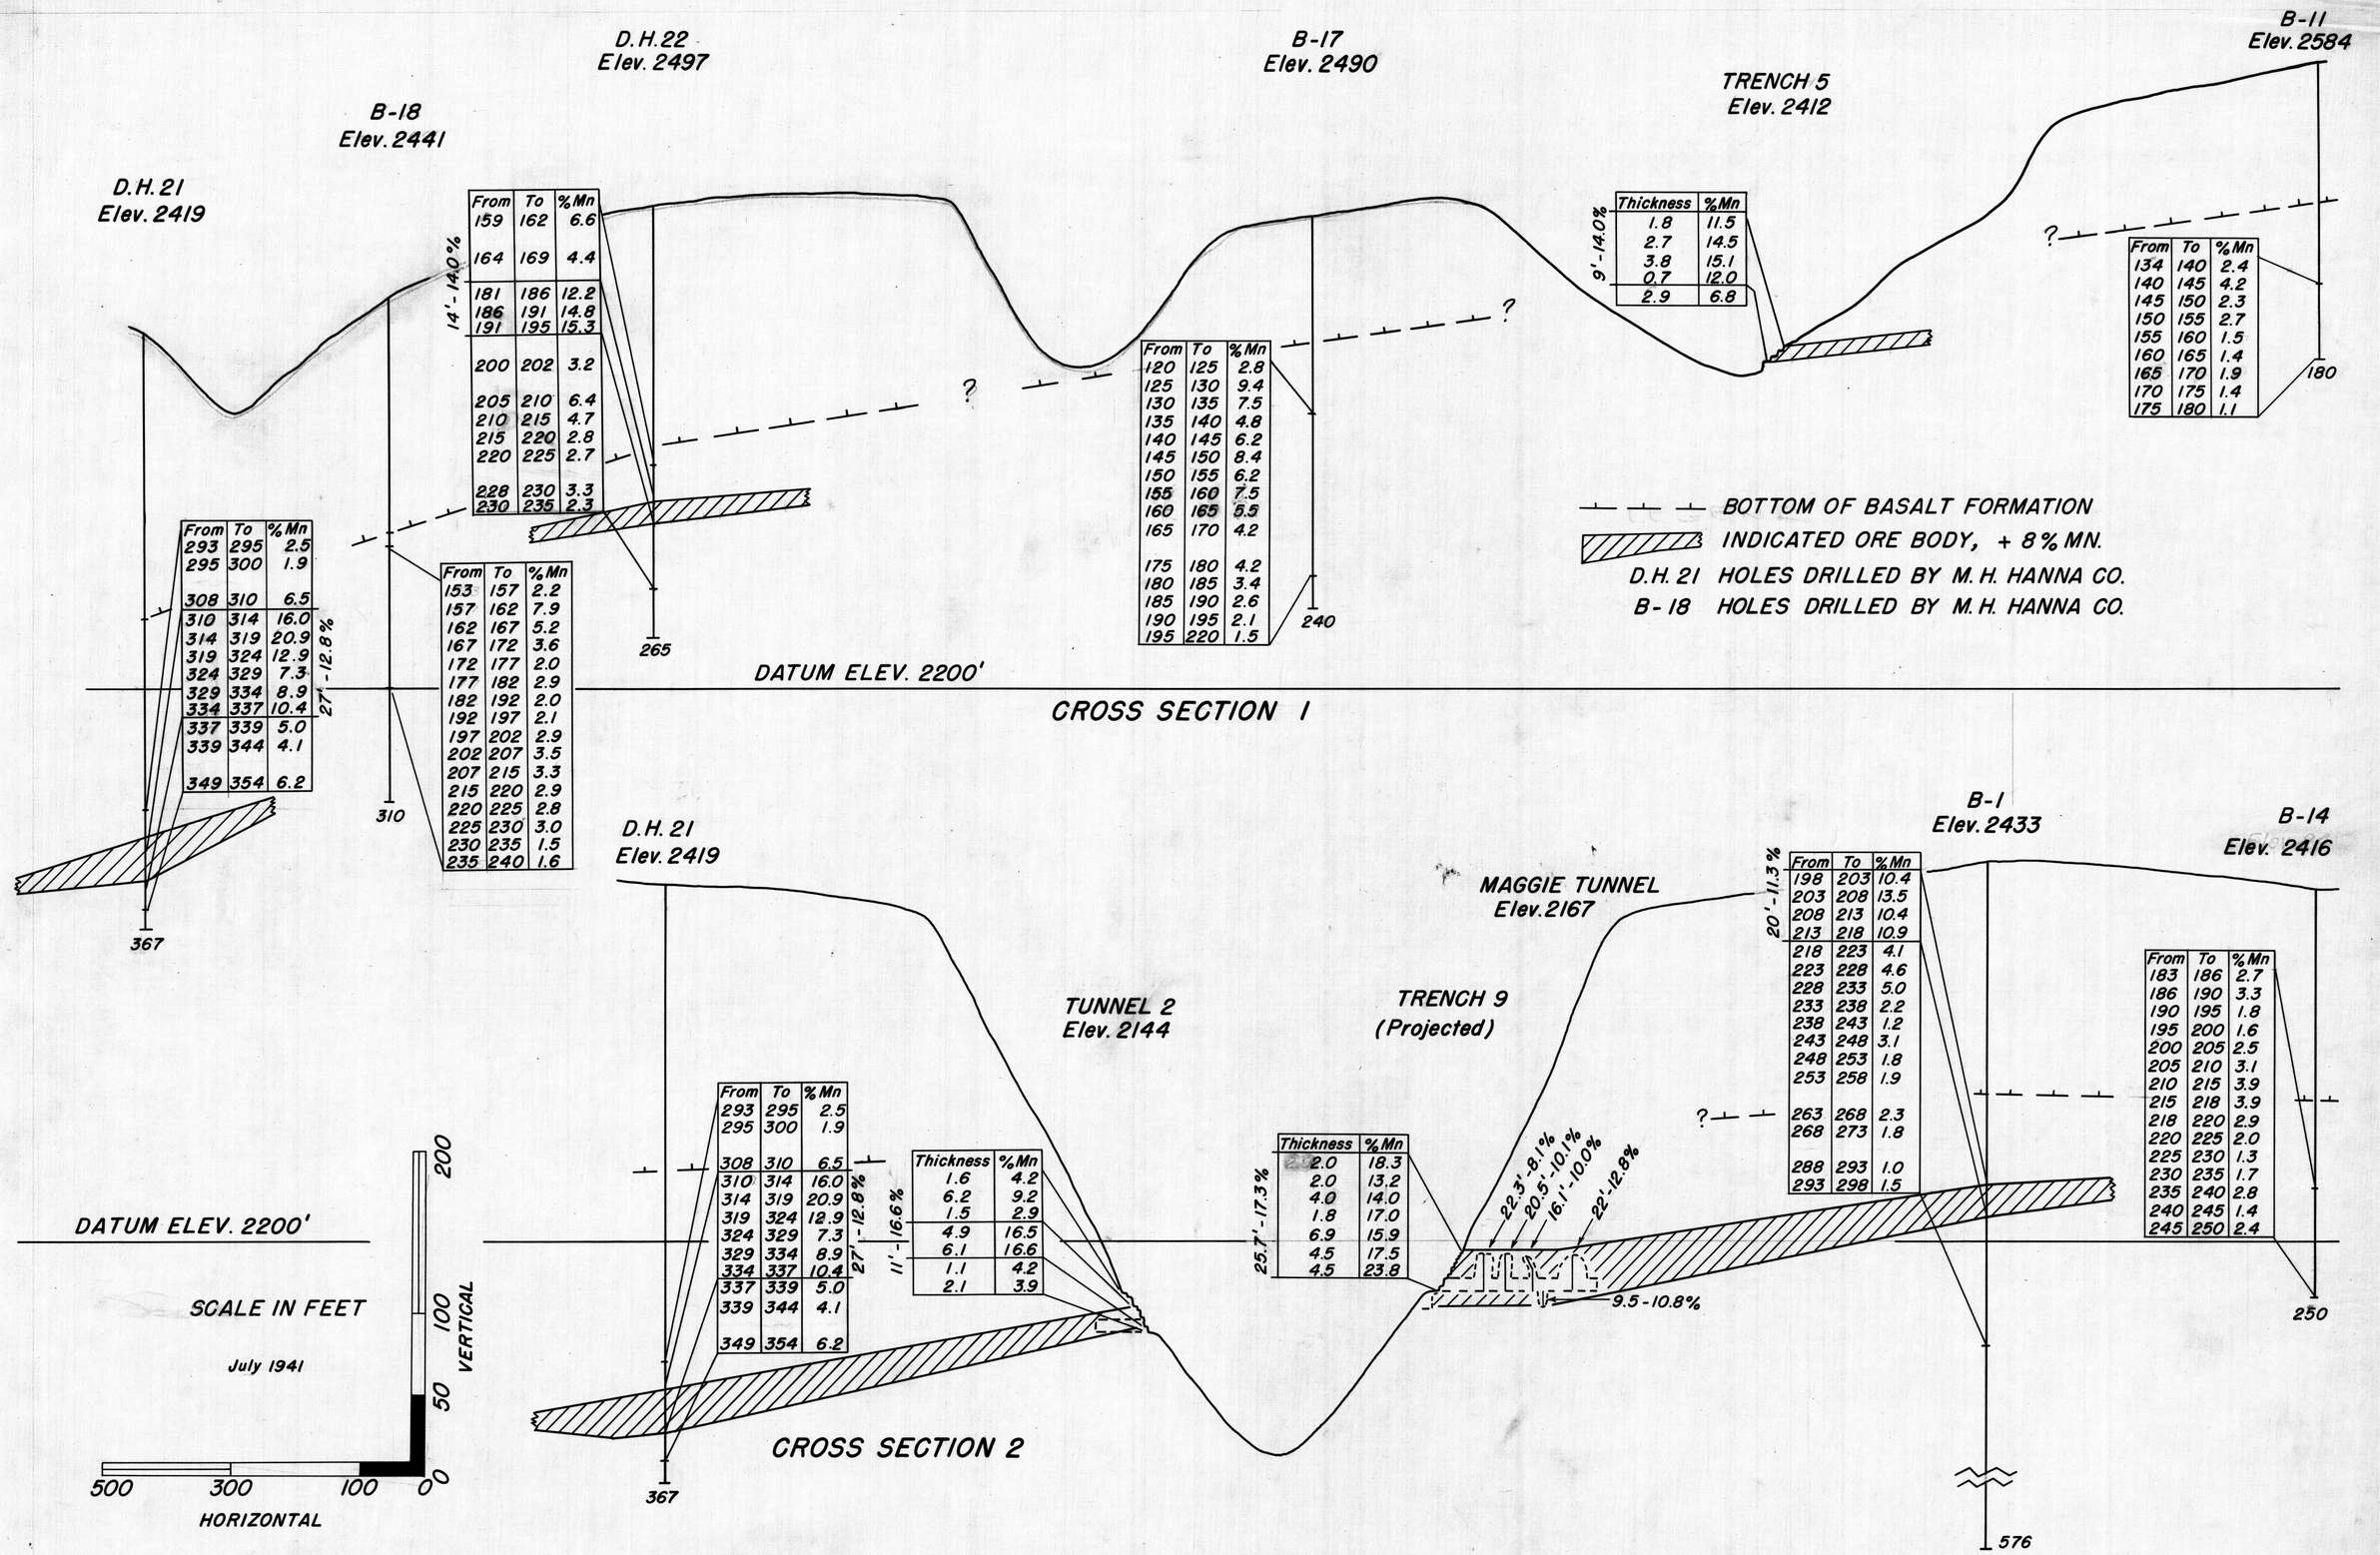

From	To	% Mn
293	295	2.5
295	300	1.9
308	310	6.5
310	314	16.0
314	319	20.9
319	324	12.9
324	329	7.3
329	334	8.9
334	337	10.4
337	339	5.0
339	344	4.1
349	354	6.2

From	To	% Mn
159	162	6.6
164	169	4.4
181	186	12.2
186	191	14.8
191	195	15.3
200	202	3.2
205	210	6.4
210	215	4.7
215	220	2.8
220	225	2.7
228	230	3.3
230	235	2.3

From	To	% Mn
153	157	2.2
157	162	7.9
162	167	5.2
167	172	3.6
172	177	2.0
177	182	2.9
182	192	2.0
192	197	2.1
197	202	2.9
202	207	3.5
207	215	3.3
215	220	2.9
220	225	2.8
225	230	3.0
230	235	1.5
235	240	1.6

From	To	% Mn
120	125	2.8
125	130	9.4
130	135	7.5
135	140	4.8
140	145	6.2
145	150	8.4
150	155	6.2
155	160	7.5
160	165	5.5
165	170	4.2
175	180	4.2
180	185	3.4
185	190	2.6
190	195	2.1
195	220	1.5

Thickness	% Mn
1.8	11.5
2.7	14.5
3.8	15.1
0.7	12.0
2.9	6.8

From	To	% Mn
134	140	2.4
140	145	4.2
145	150	2.3
150	155	2.7
155	160	1.5
160	165	1.4
165	170	1.9
170	175	1.4
175	180	1.1

From	To	% Mn
293	295	2.5
295	300	1.9
308	310	6.5
310	314	16.0
314	319	20.9
319	324	12.9
324	329	7.3
329	334	8.9
334	337	10.4
337	339	5.0
339	344	4.1
349	354	6.2

Thickness	% Mn
1.6	4.2
6.2	9.2
1.5	2.9
4.9	16.5
6.1	16.6
1.1	4.2
2.1	3.9

Thickness	% Mn
2.0	18.3
2.0	13.2
4.0	14.0
1.8	17.0
6.9	15.9
4.5	17.5
4.5	23.8

From	To	% Mn
198	203	10.4
203	208	13.5
208	213	10.4
213	218	10.9
218	223	4.1
223	228	4.6
228	233	5.0
233	238	2.2
238	243	1.2
243	248	3.1
248	253	1.8
253	258	1.9
263	268	2.3
268	273	1.8
288	293	1.0
293	298	1.5

From	To	% Mn
183	186	2.7
186	190	3.3
190	195	1.8
195	200	1.6
200	205	2.5
205	210	3.1
210	215	3.9
215	218	3.9
218	220	2.9
220	225	2.0
225	230	1.3
230	235	1.7
235	240	2.8
240	245	1.4
245	250	2.4

FIG. 6 - CROSS SECTIONS 1 & 2, ARTILLERY PEAK MANGANESE DEPOSIT, MOHAVE COUNTY, ARIZONA