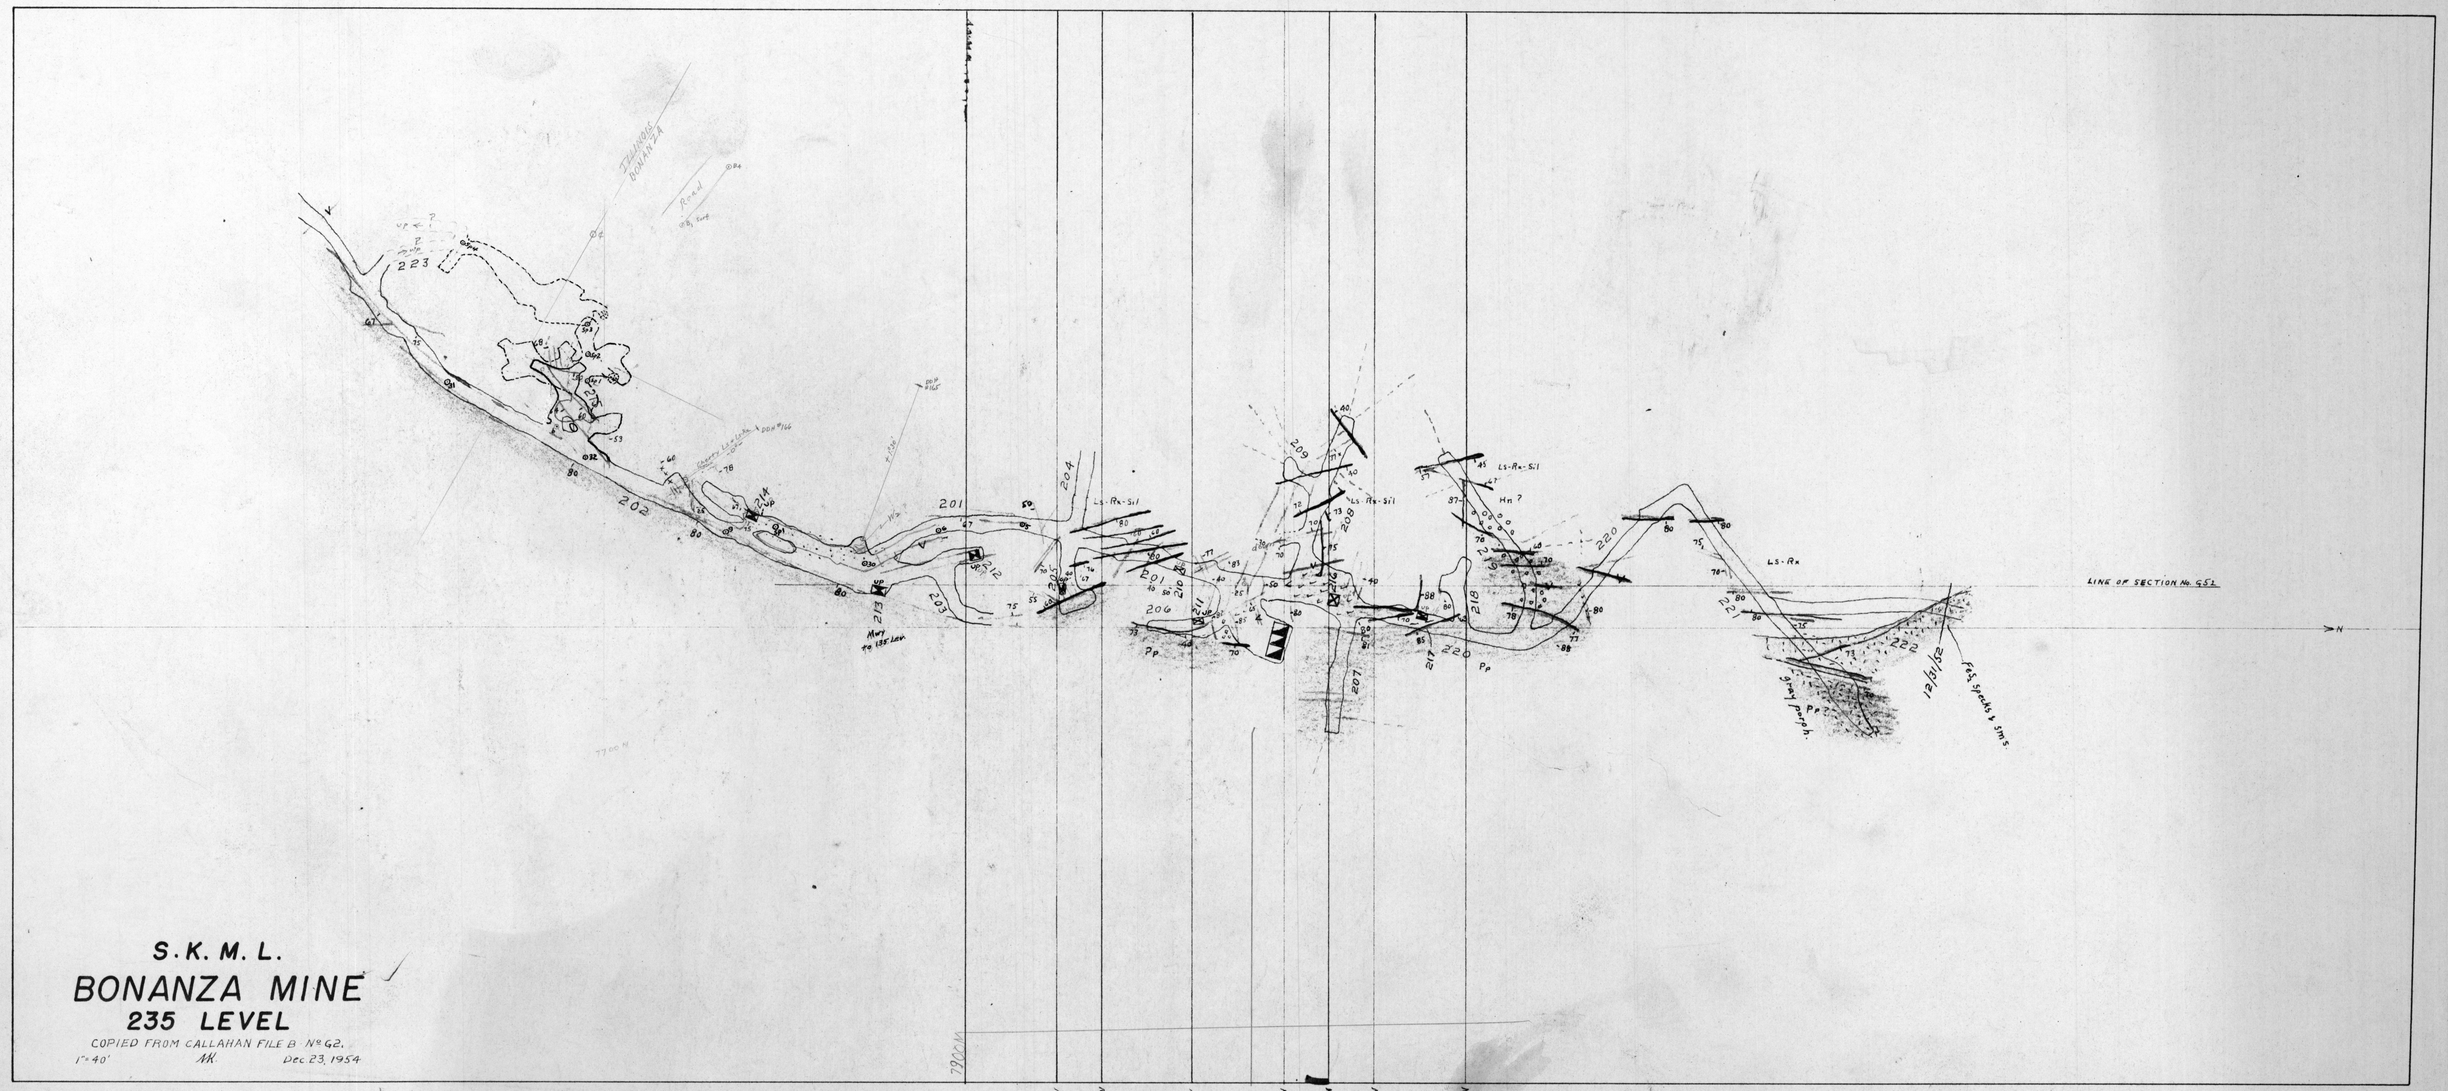
S.K.M.L.
BONANZA MINE
235 LEVEL
COPIED FROM CALLAHAN FILE B No 62.
1"=40'
MK
Dec 23, 1954
LINE OF SECTION No. 651
7860 N
7900 N
7920 N
7940 N
8000 N
8020 N
8040 N
8060 N
7700 N
Ls-Rx-Sil
Ls-Rx
Hn ?
Pp
Gray porph.
Fel. Specks & Stms.
12/6/52
Road
Tramway
BONANZA